

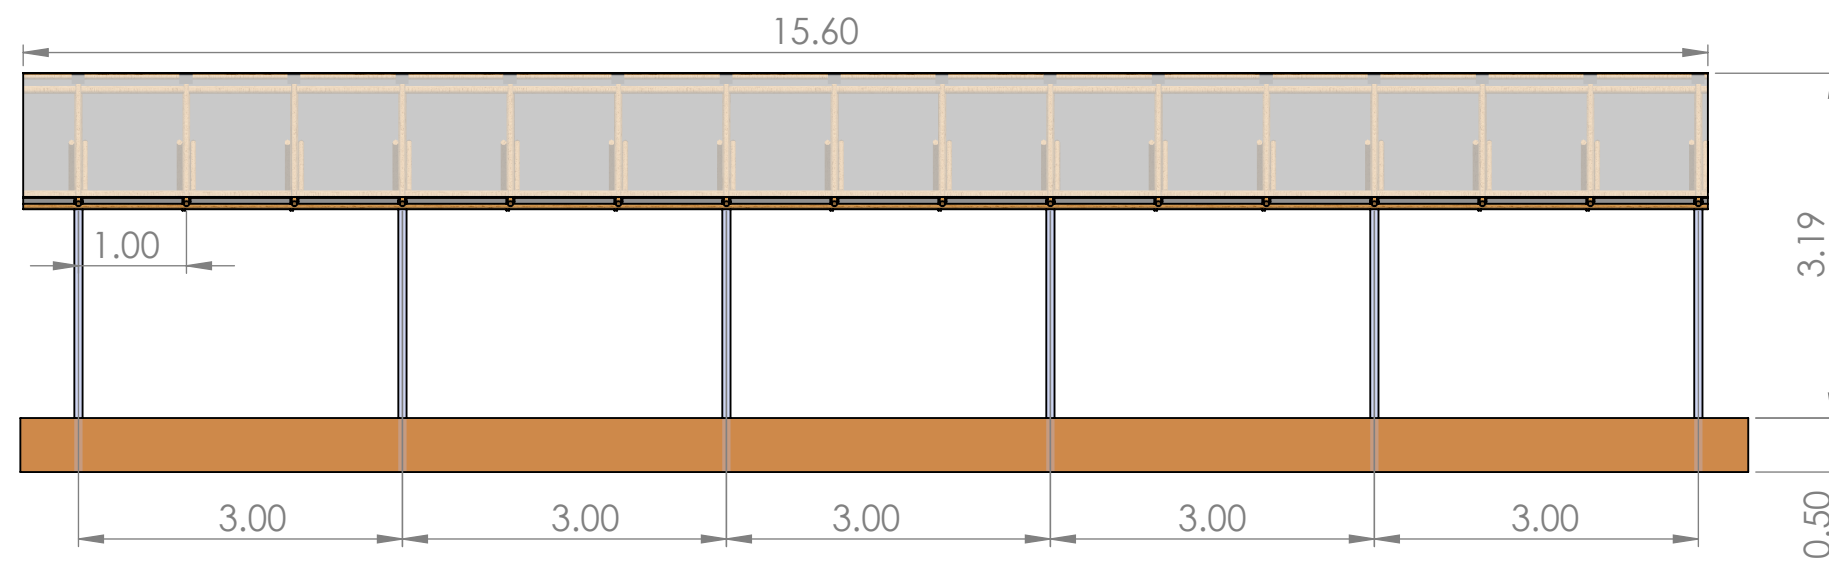


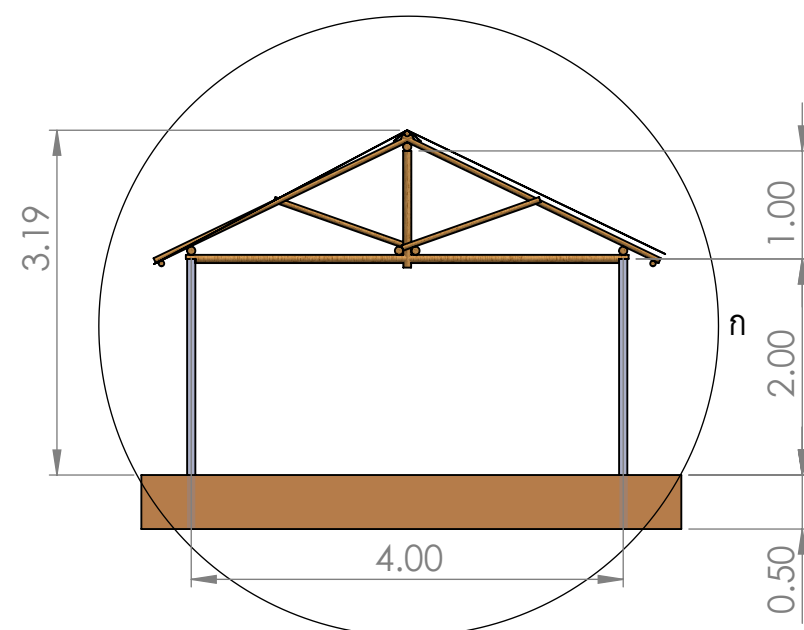


โครงสร้างไม้-เสาปูน

ลำดับ	วัสดุ	ขนาด	จำนวน
1	เสาปูน	หน้า 3 สูง 2.50 เมตร	12
2	พลาสติกคลุมโรงเรือน	6 เมตร ยาว 16.60 เมตร	1
3	ยางรองปลายไม้	ยางในรถ	16
4	ซื่อ	3 นิ้ว ยาว 4.10 เมตร	6
5	ดิ่ง	3 นิ้ว ยาว 1.08 เมตร	16
6	คาน,อกไก่	3 นิ้ว ยาว 16.00 เมตร	5
7	เชิงชาย	2 นิ้ว ยาว 16.00 เมตร	3
8	จันทัน	2 นิ้ว ยาว 2.65 เมตร	32
9	ค้ำยัน	2 นิ้ว ยาว 1.35 เมตร	32

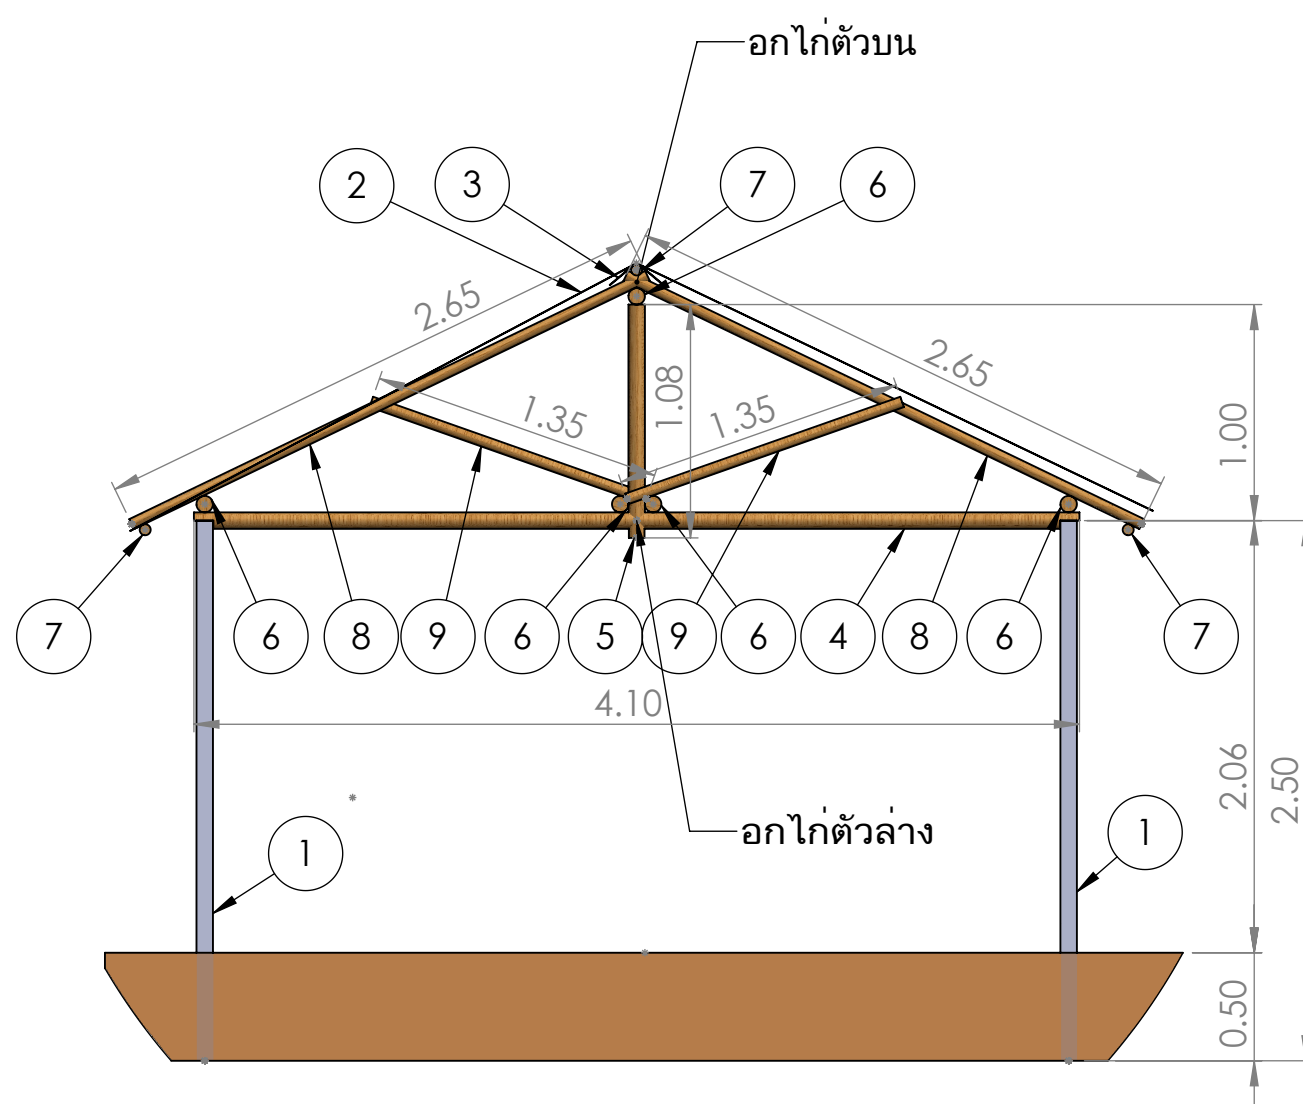


ภาพตัด ก

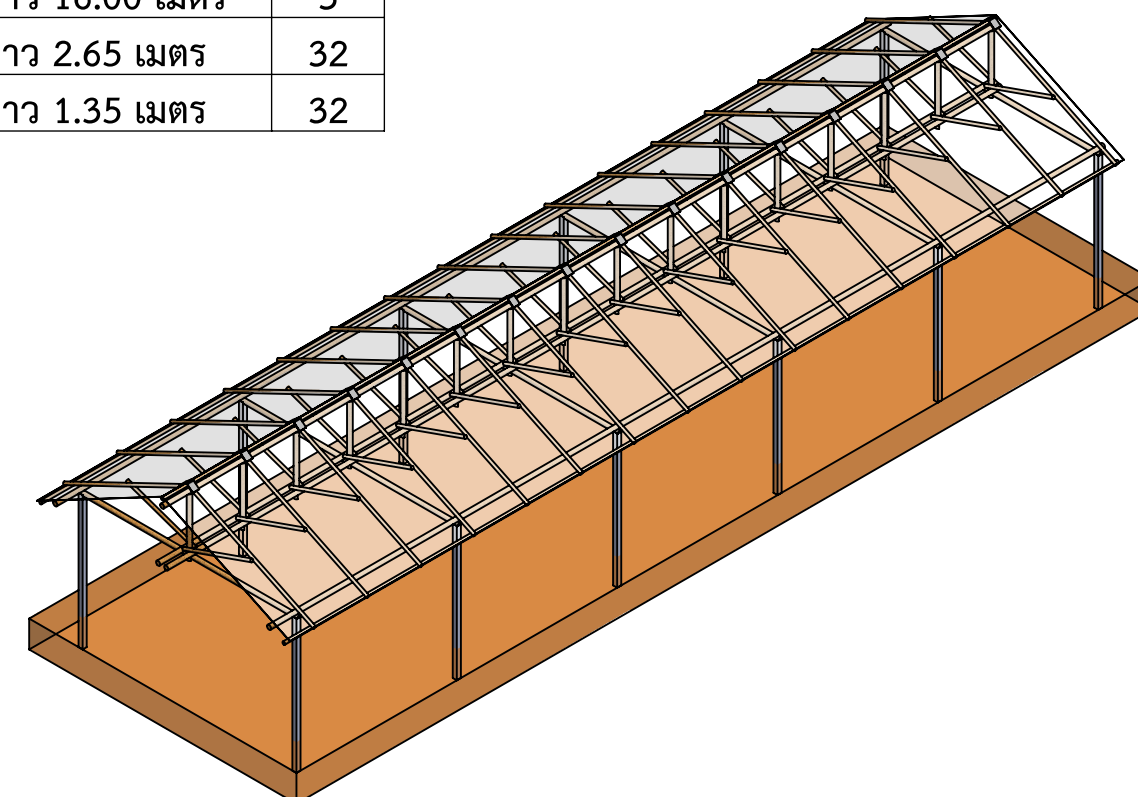




โครงสร้างไม้-เสาปูน

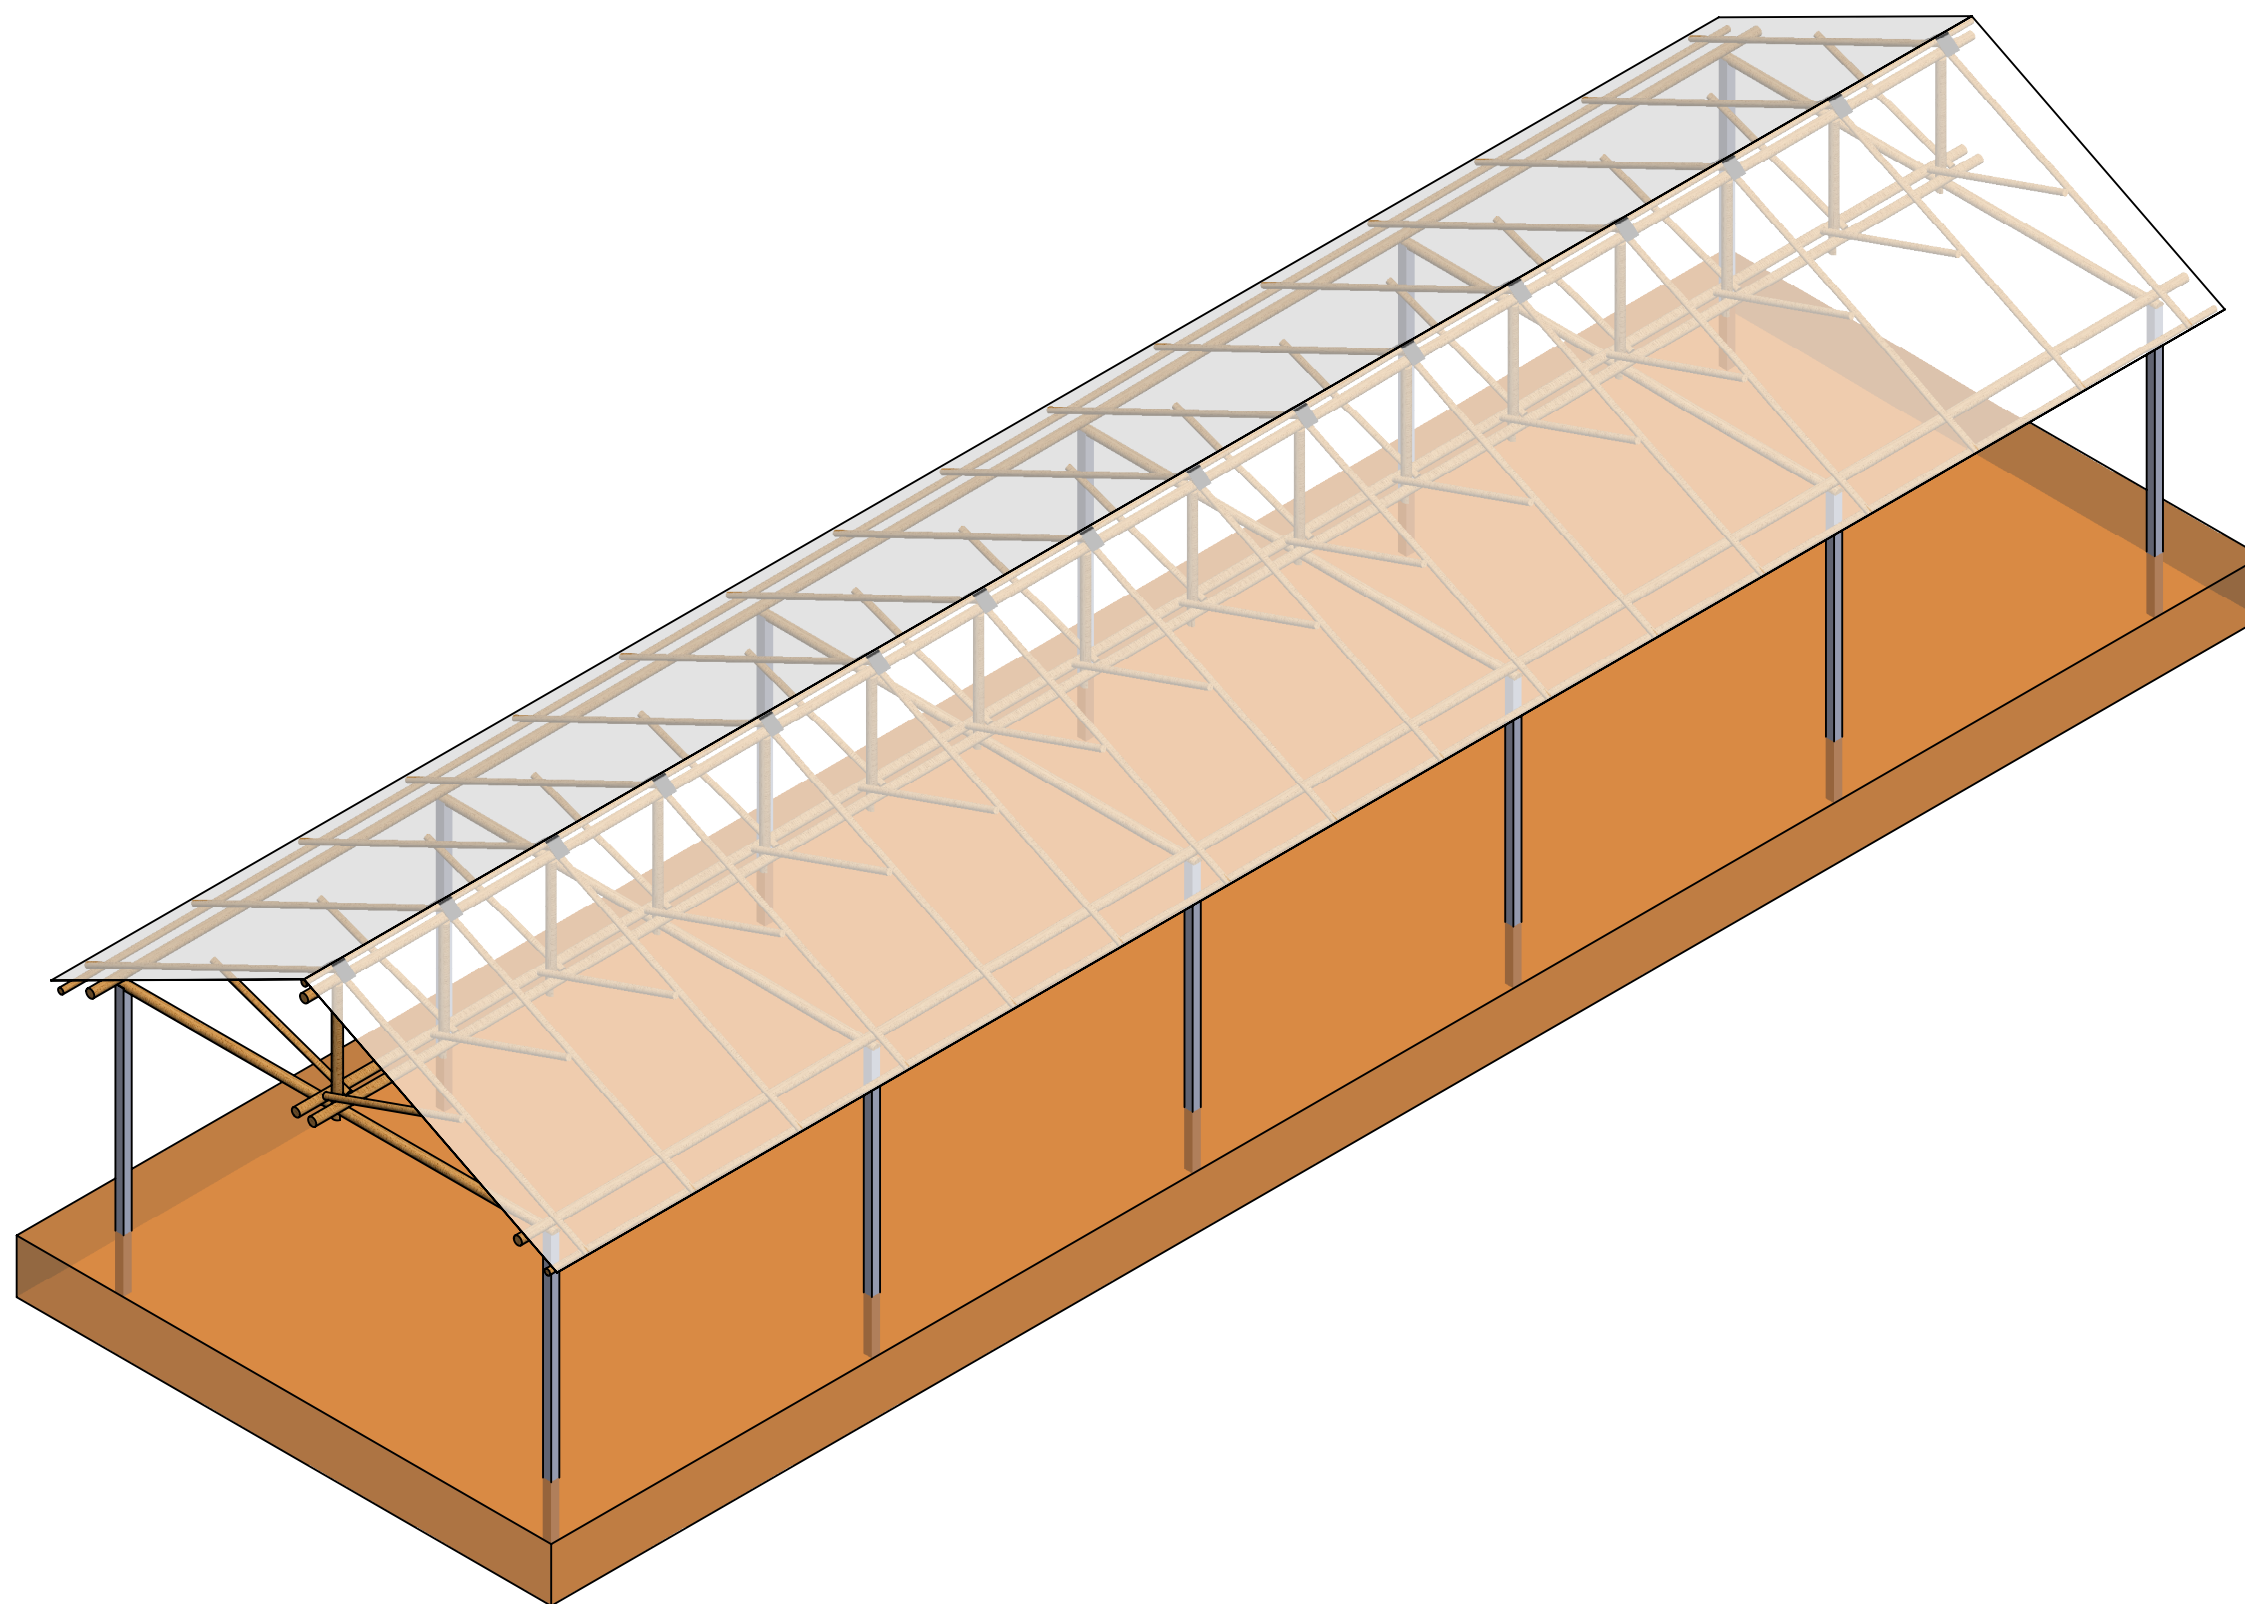




โครงสร้างไม้-เสาปูน

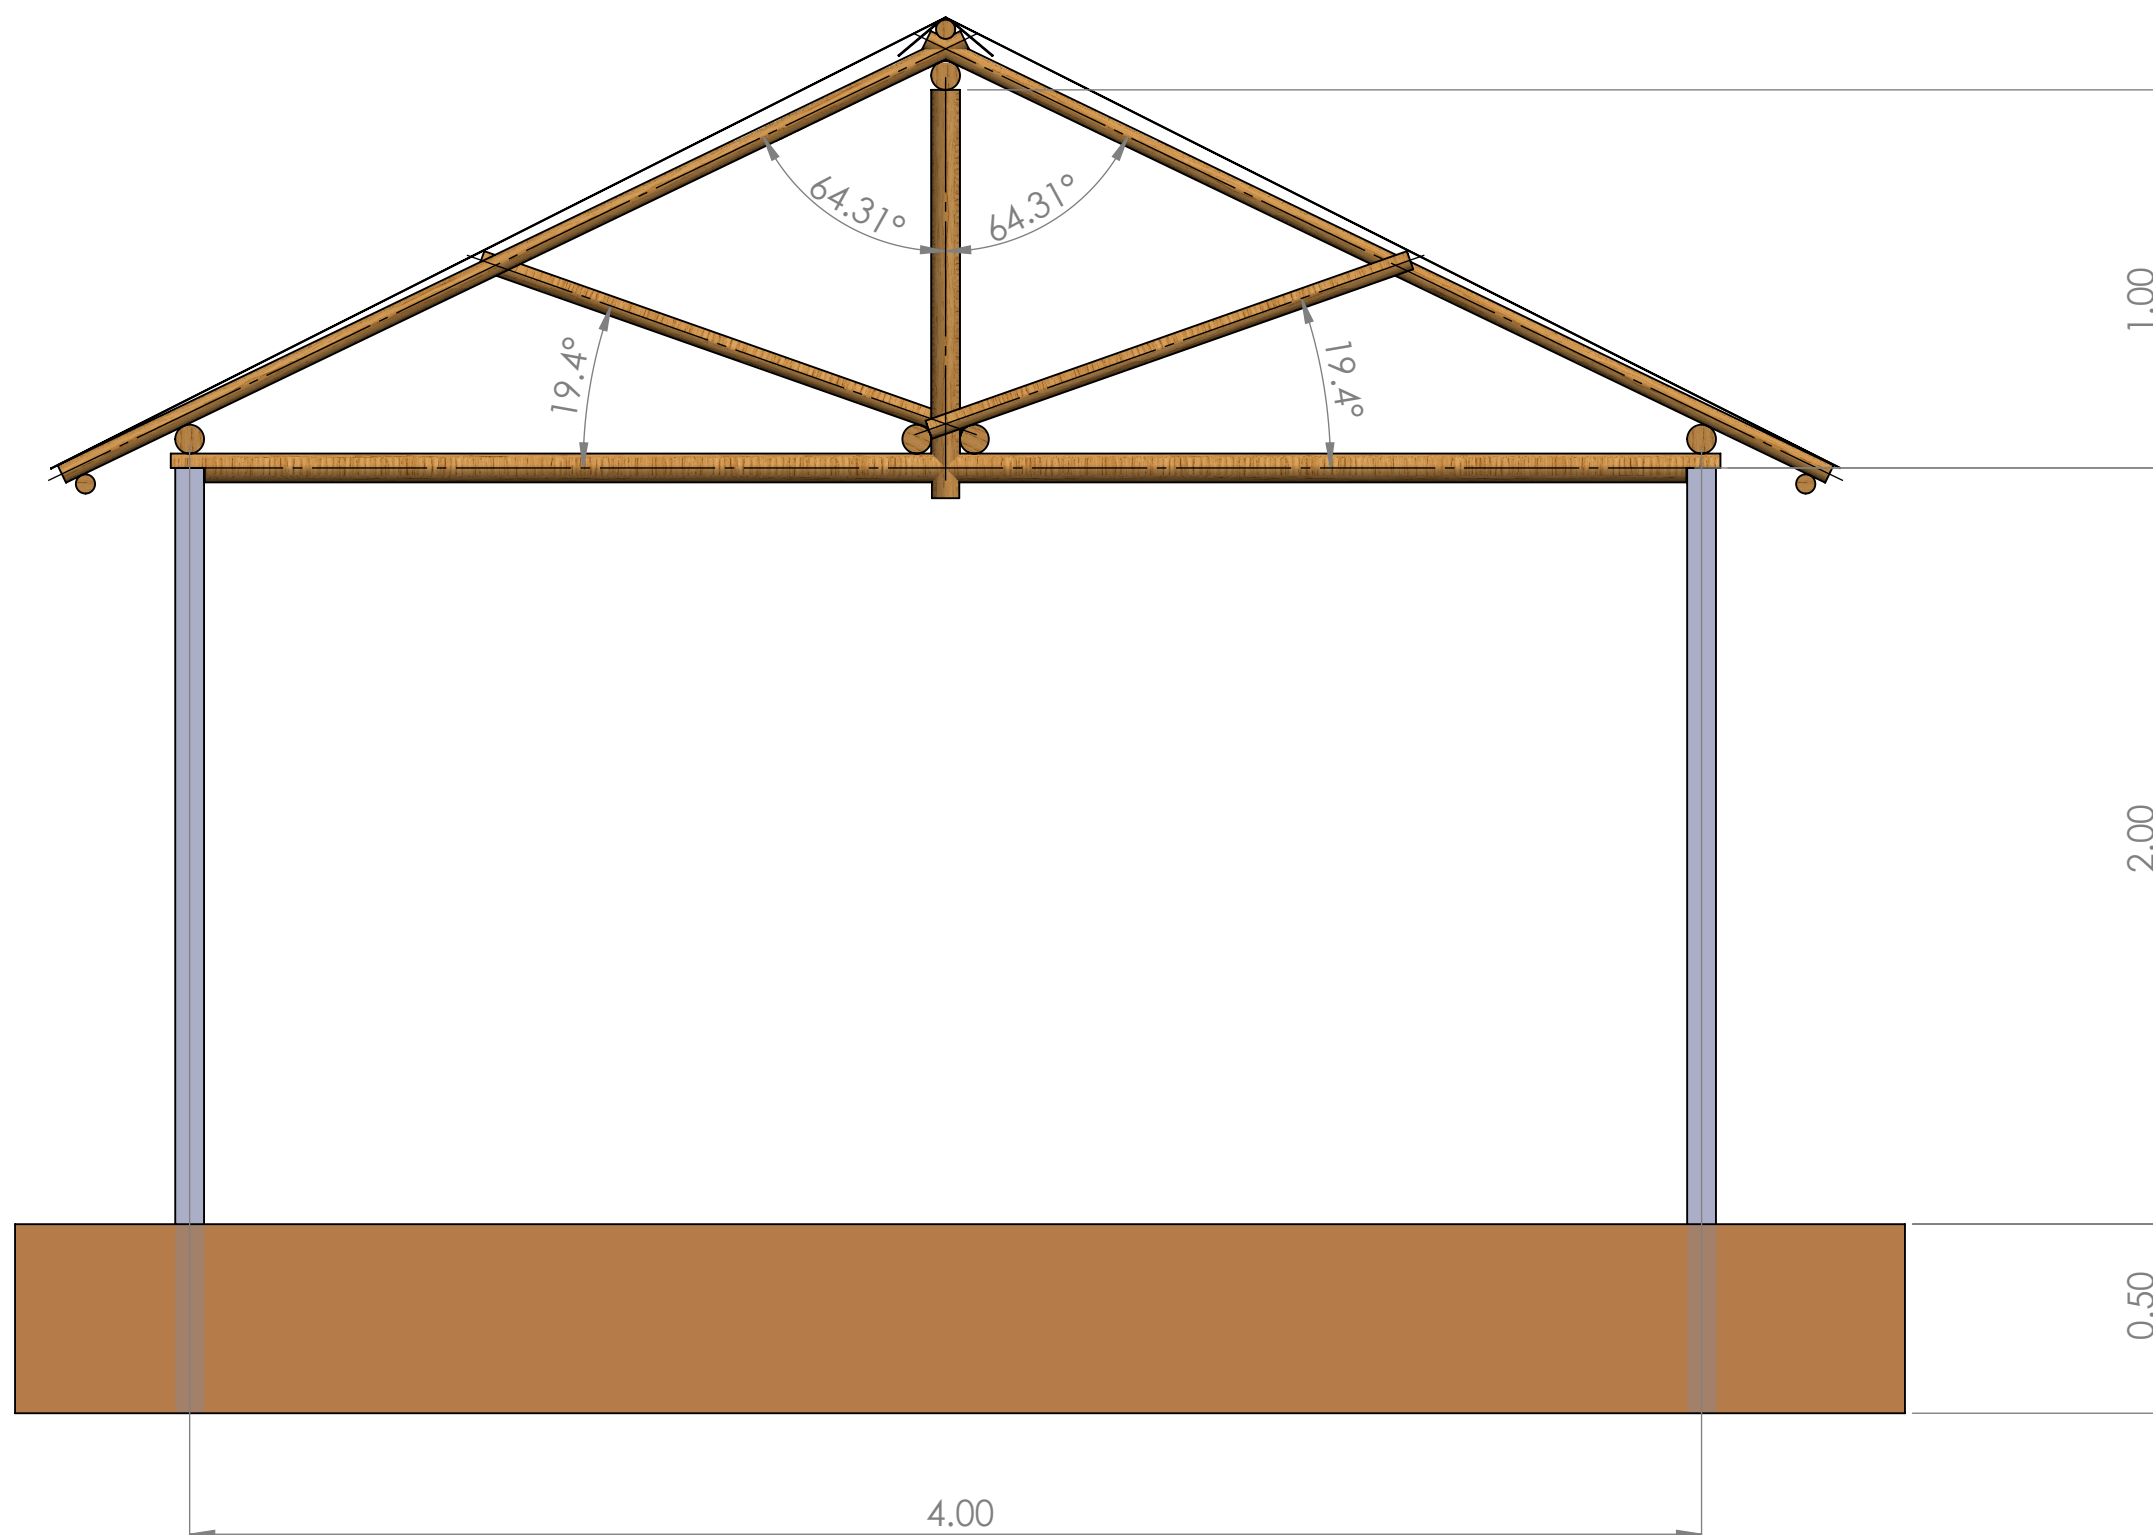




โครงสร้างไม้-เสาปูน

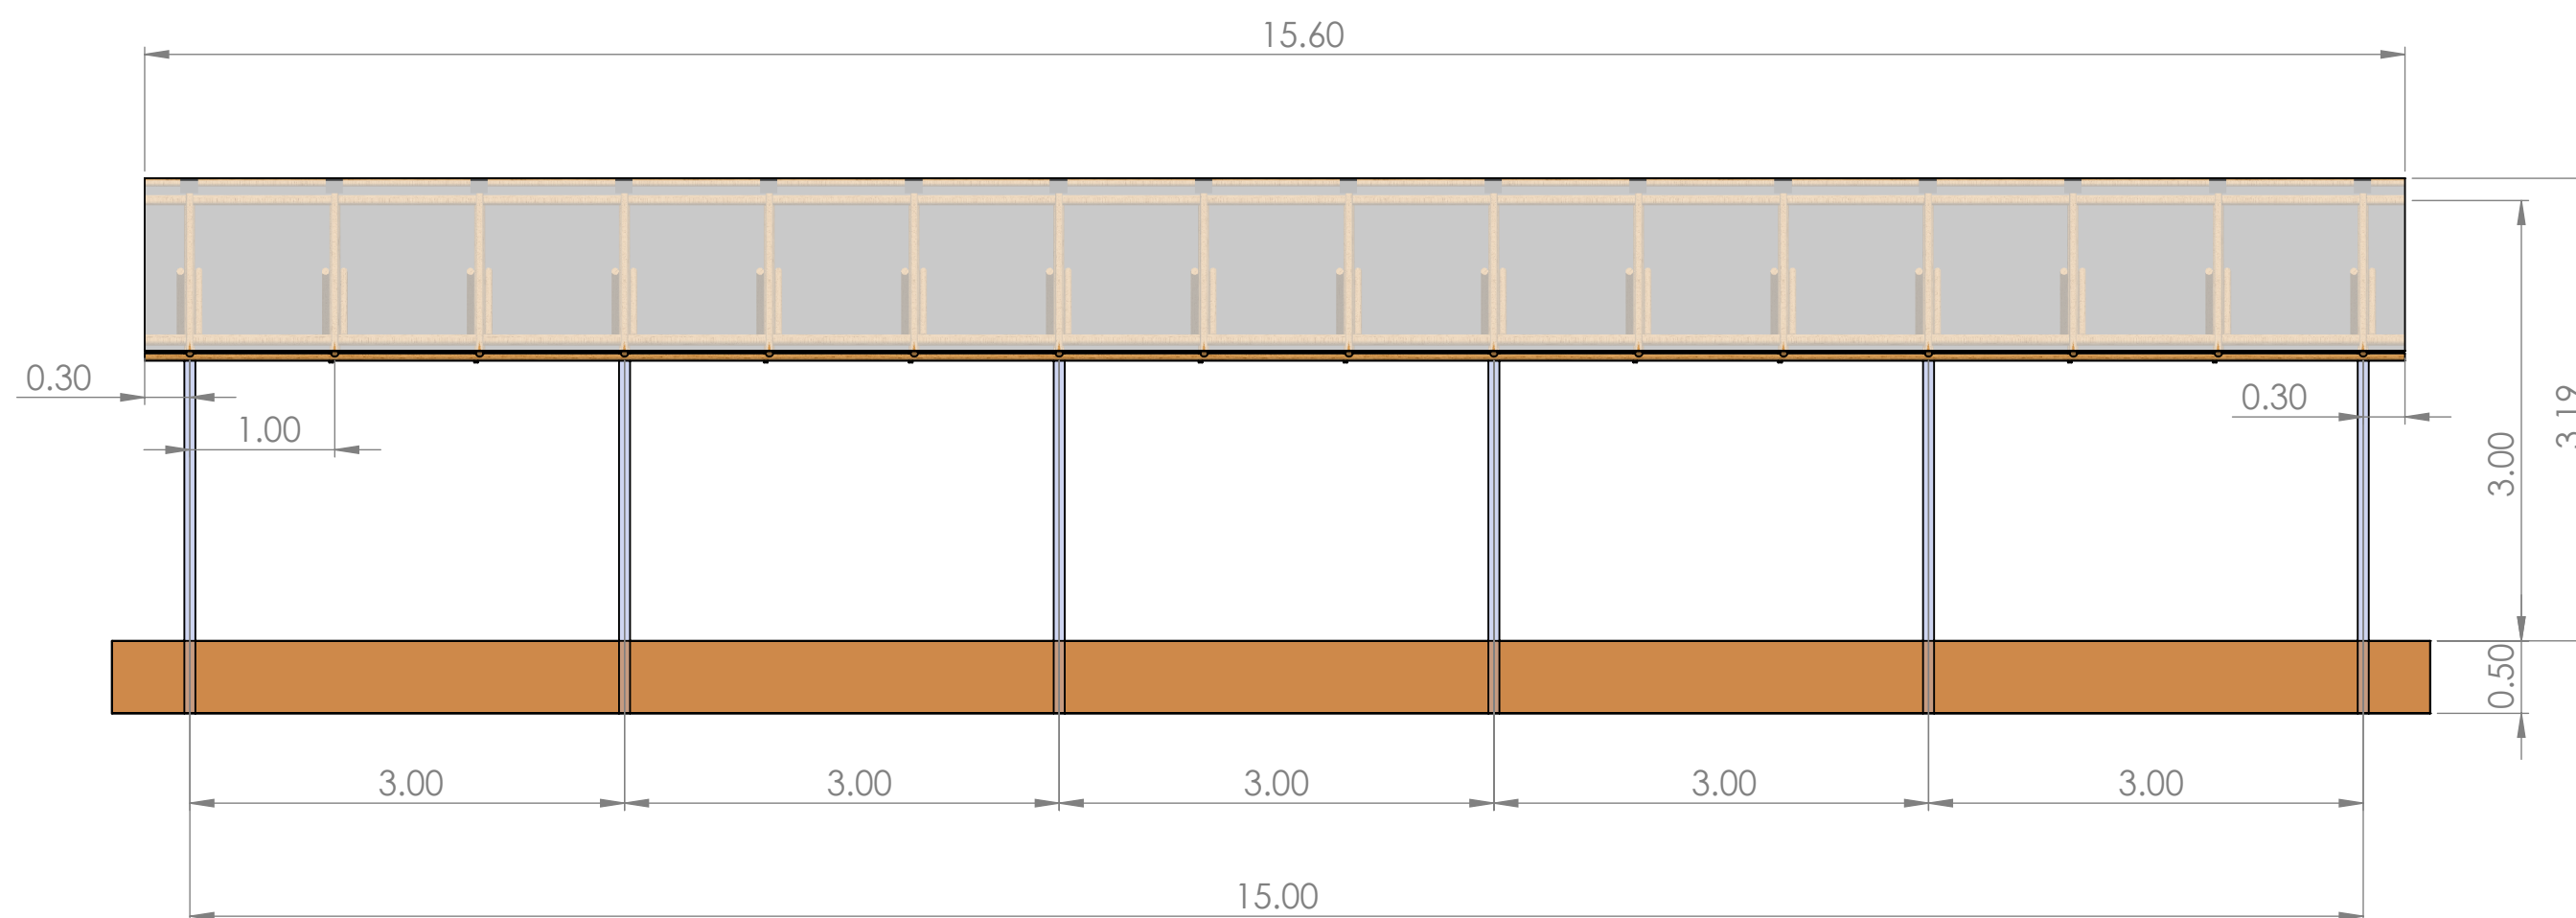




สวทช.
NSTDA


โครงสร้างไม้-เสาไม้

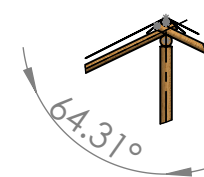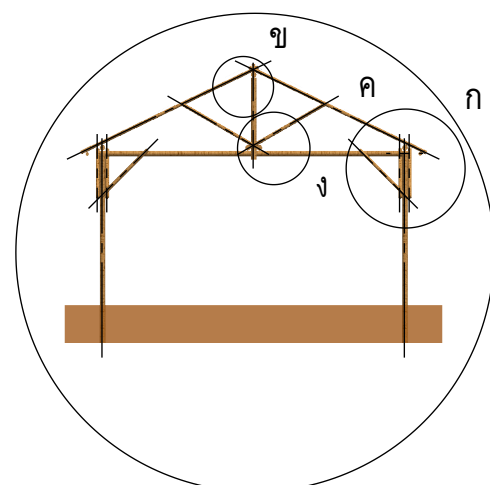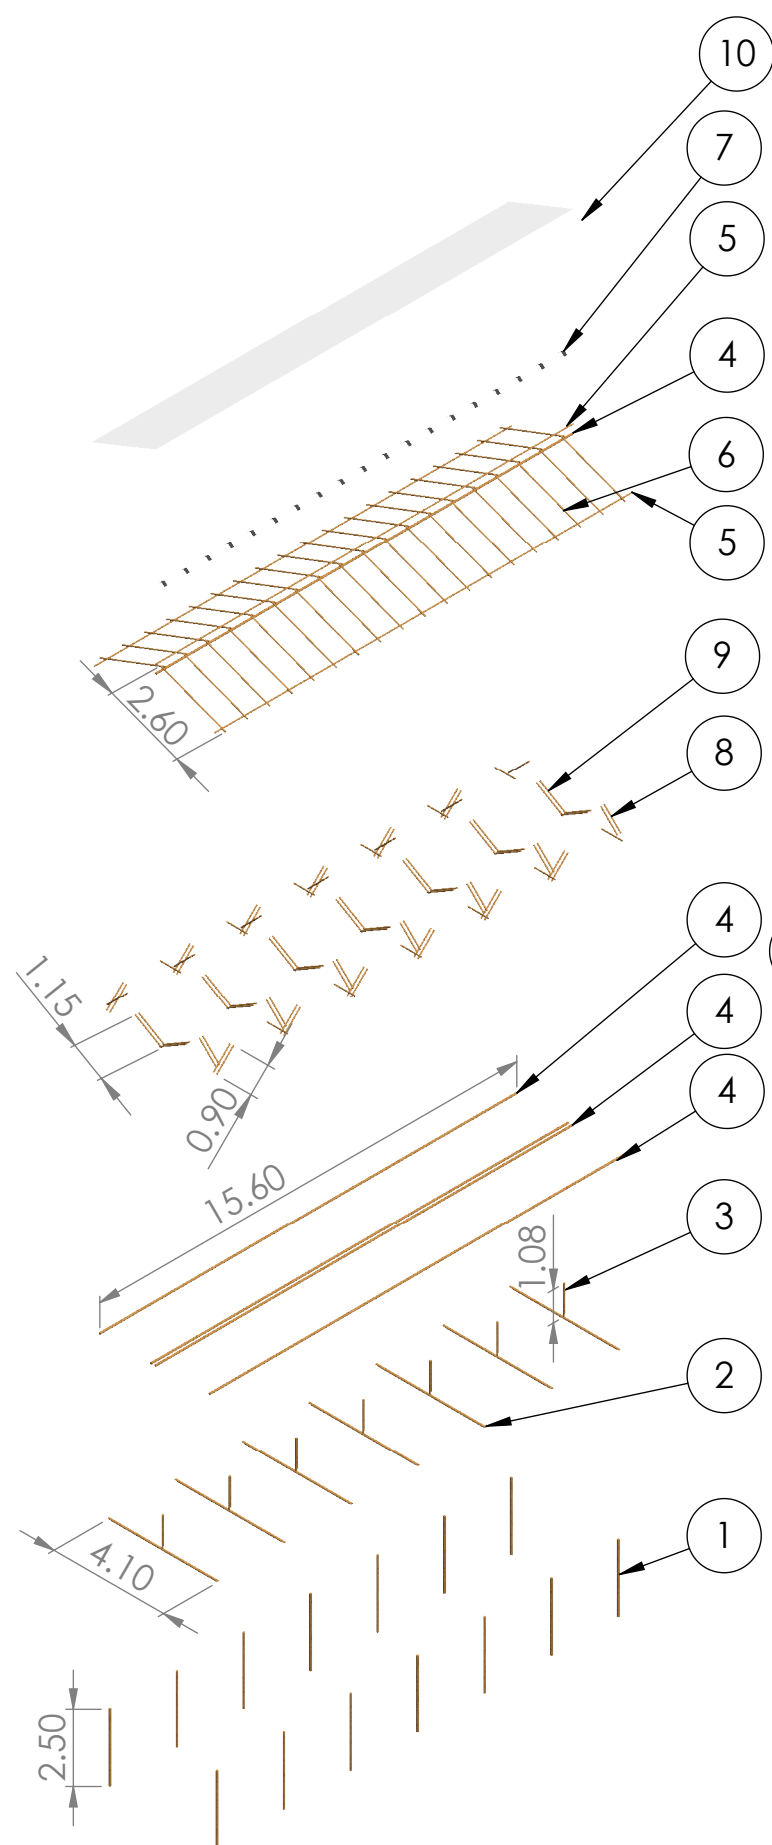


ภาพตัด ข

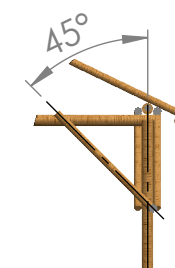


ภาพตัด ค

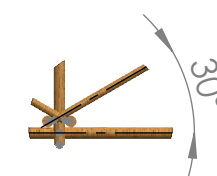


ภาพตัด ง

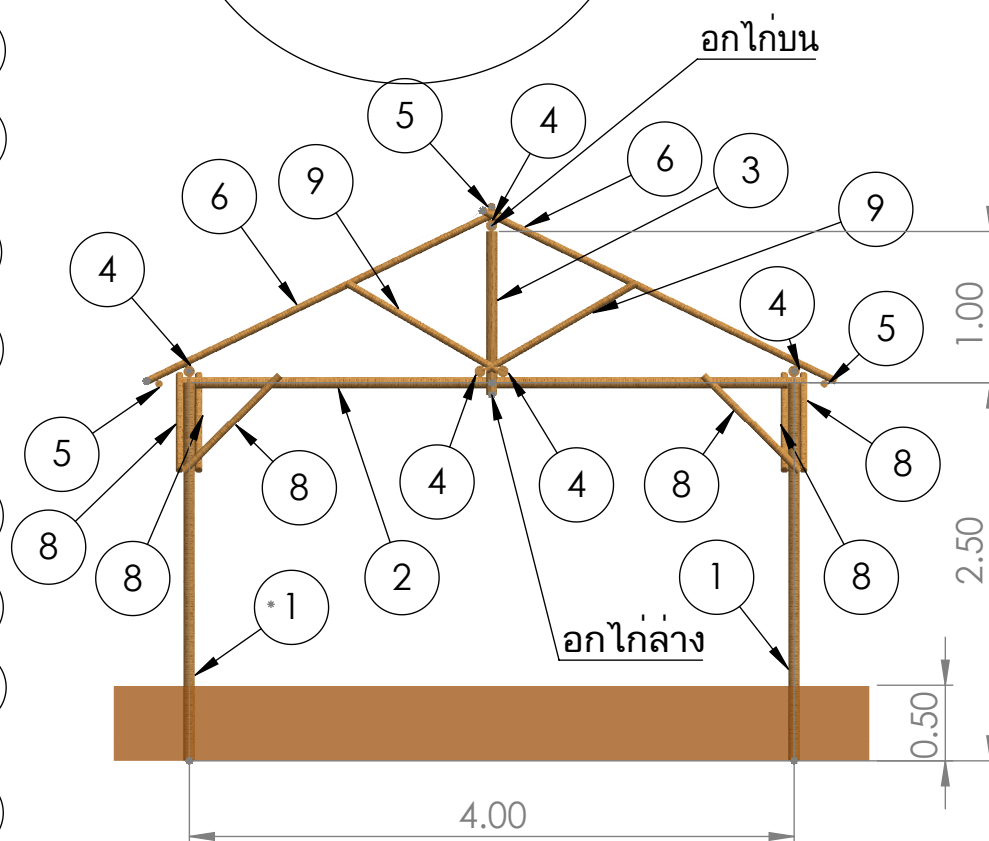


ภาพตัด ก

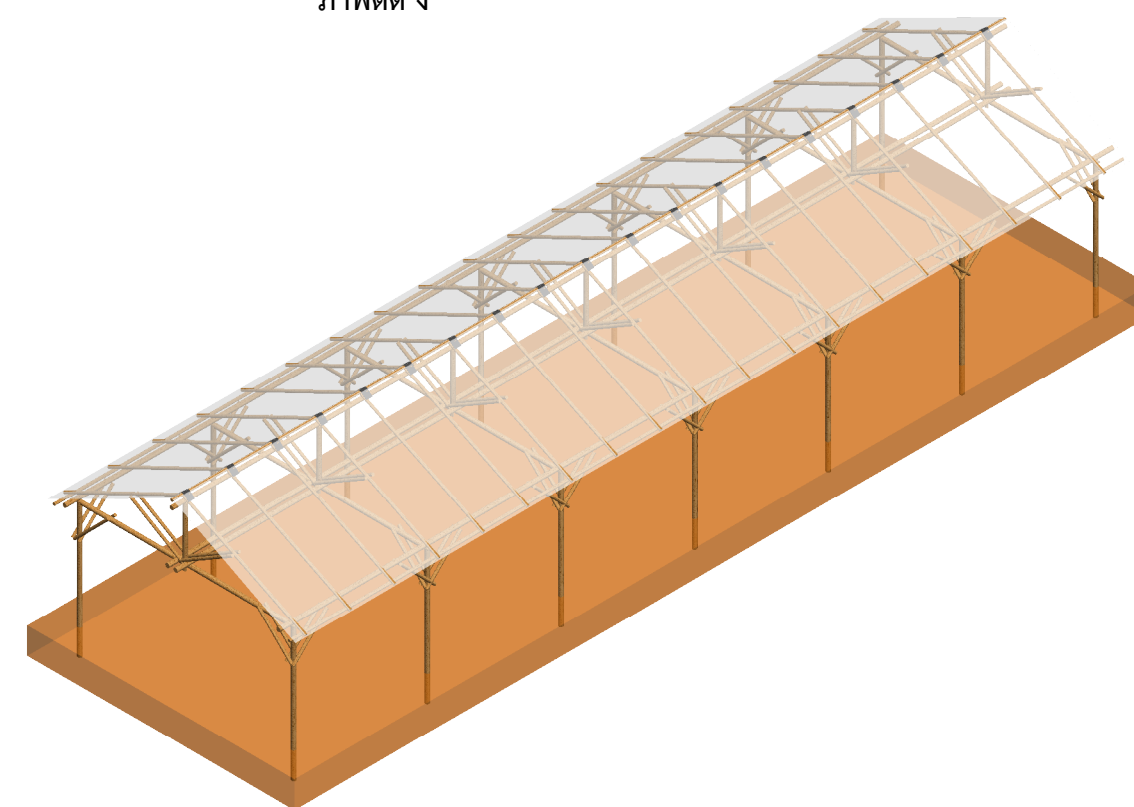

ลำดับ	วัสดุ	ขนาด	จำนวน
1	เสาไม้	4-5 นิ้ว ยาว 2.5 เมตร	14
2	ซื่อ	3 นิ้ว ยาว 4.10 เมตร	7
3	ดั่ง	3 นิ้ว ยาว 1.08 เมตร	7
4	คาน,อกไก่	3 นิ้ว ยาว 15.60 เมตร	5
5	เชิงชาย	2 นิ้ว ยาว 15.60 เมตร	3
6	จันทัน	2 นิ้ว ยาว 2.60 เมตร	38
7	ยางรองปลายไม้	ยางในรถ	19
8	ค้ำเสา	2 นิ้ว ยาว 0.9 เมตร	76
9	ค้ำยัน	2 นิ้ว ยาว 1.15 เมตร	28
10	พลาสติกคลุมโรงเรือน	ผ้าใบ 6 เมตร ยาว16.60 เมตร	1

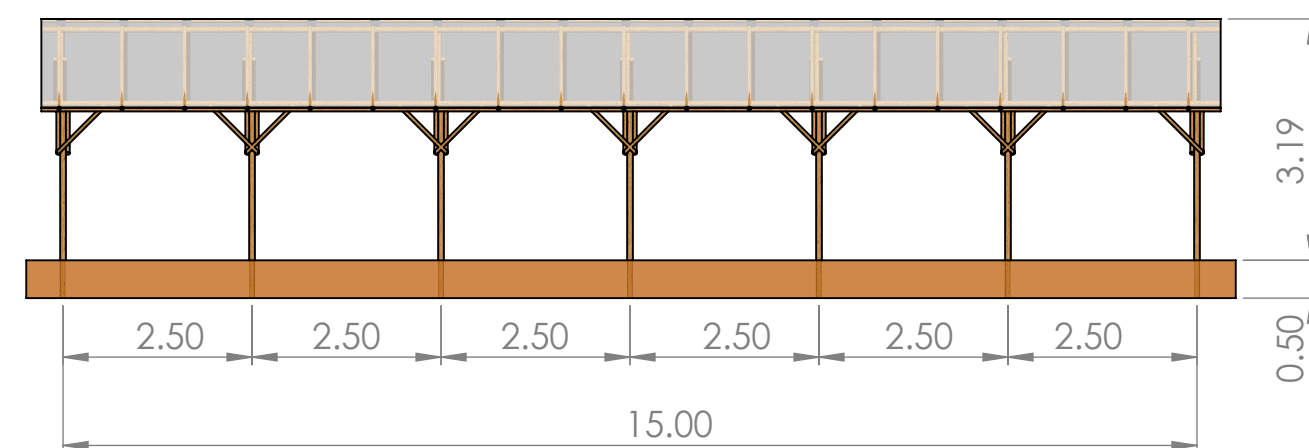


โครงสร้างไม้-เสาไม้

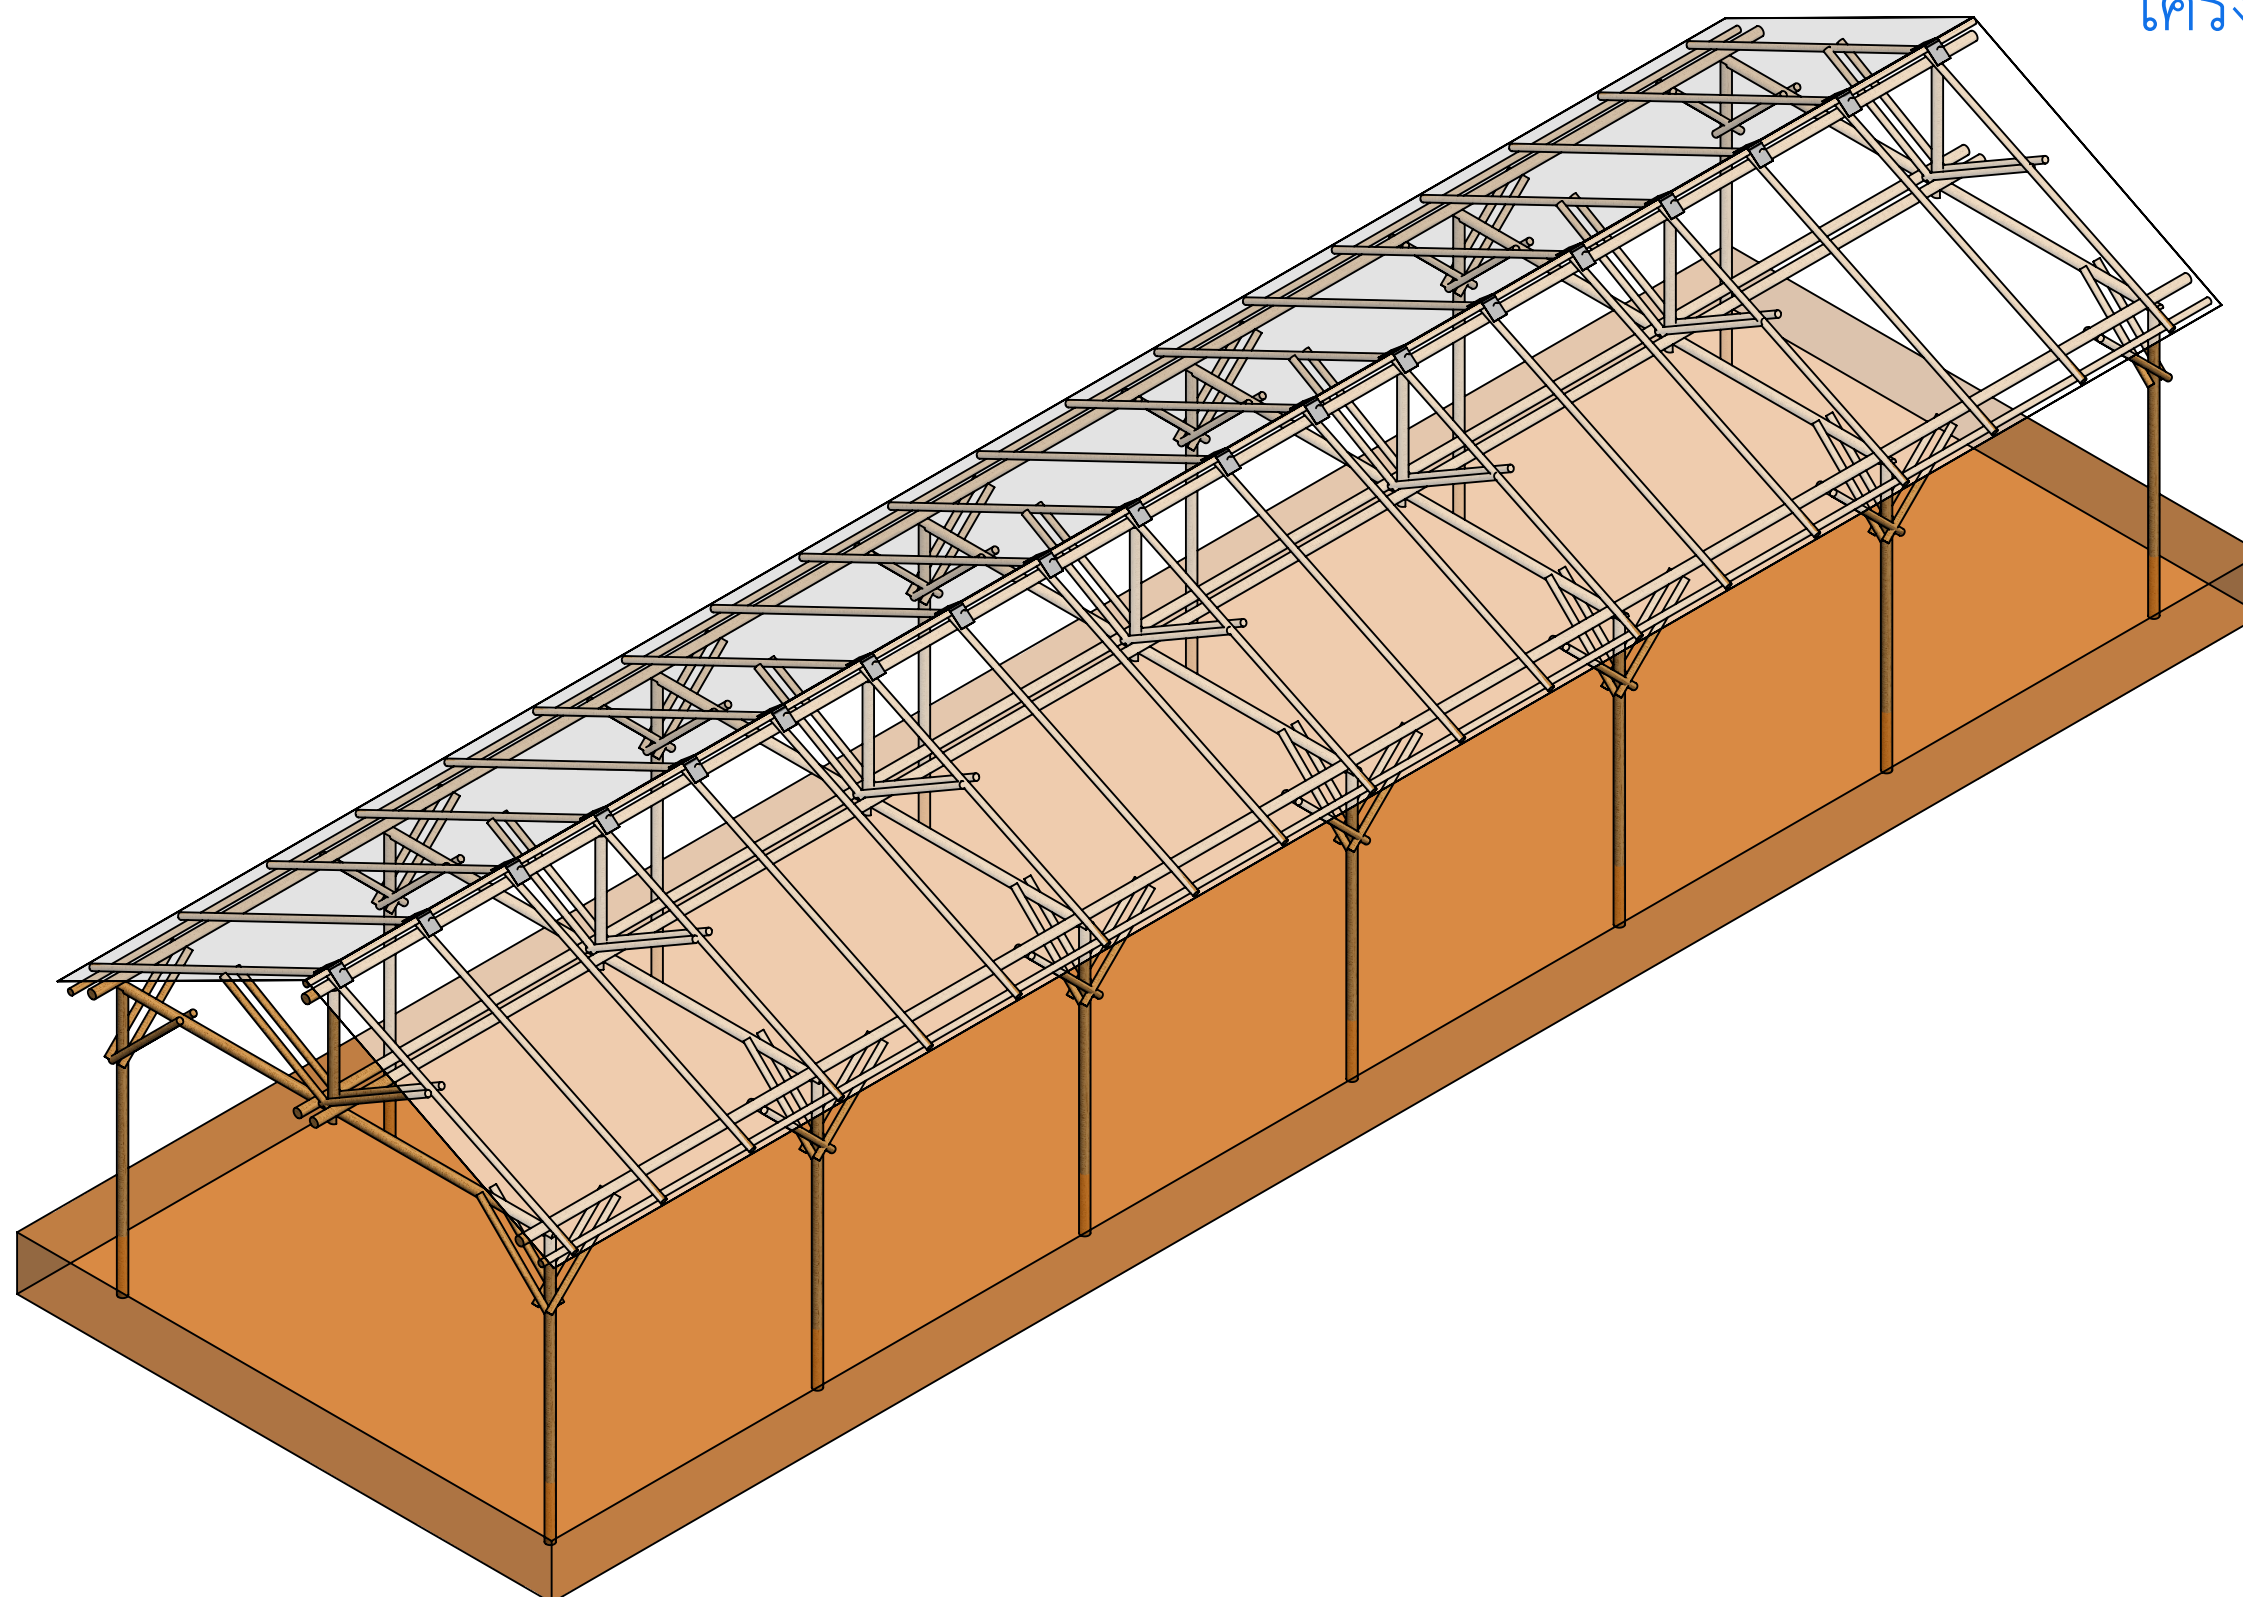



โครงสร้างไม้-เสาไม้

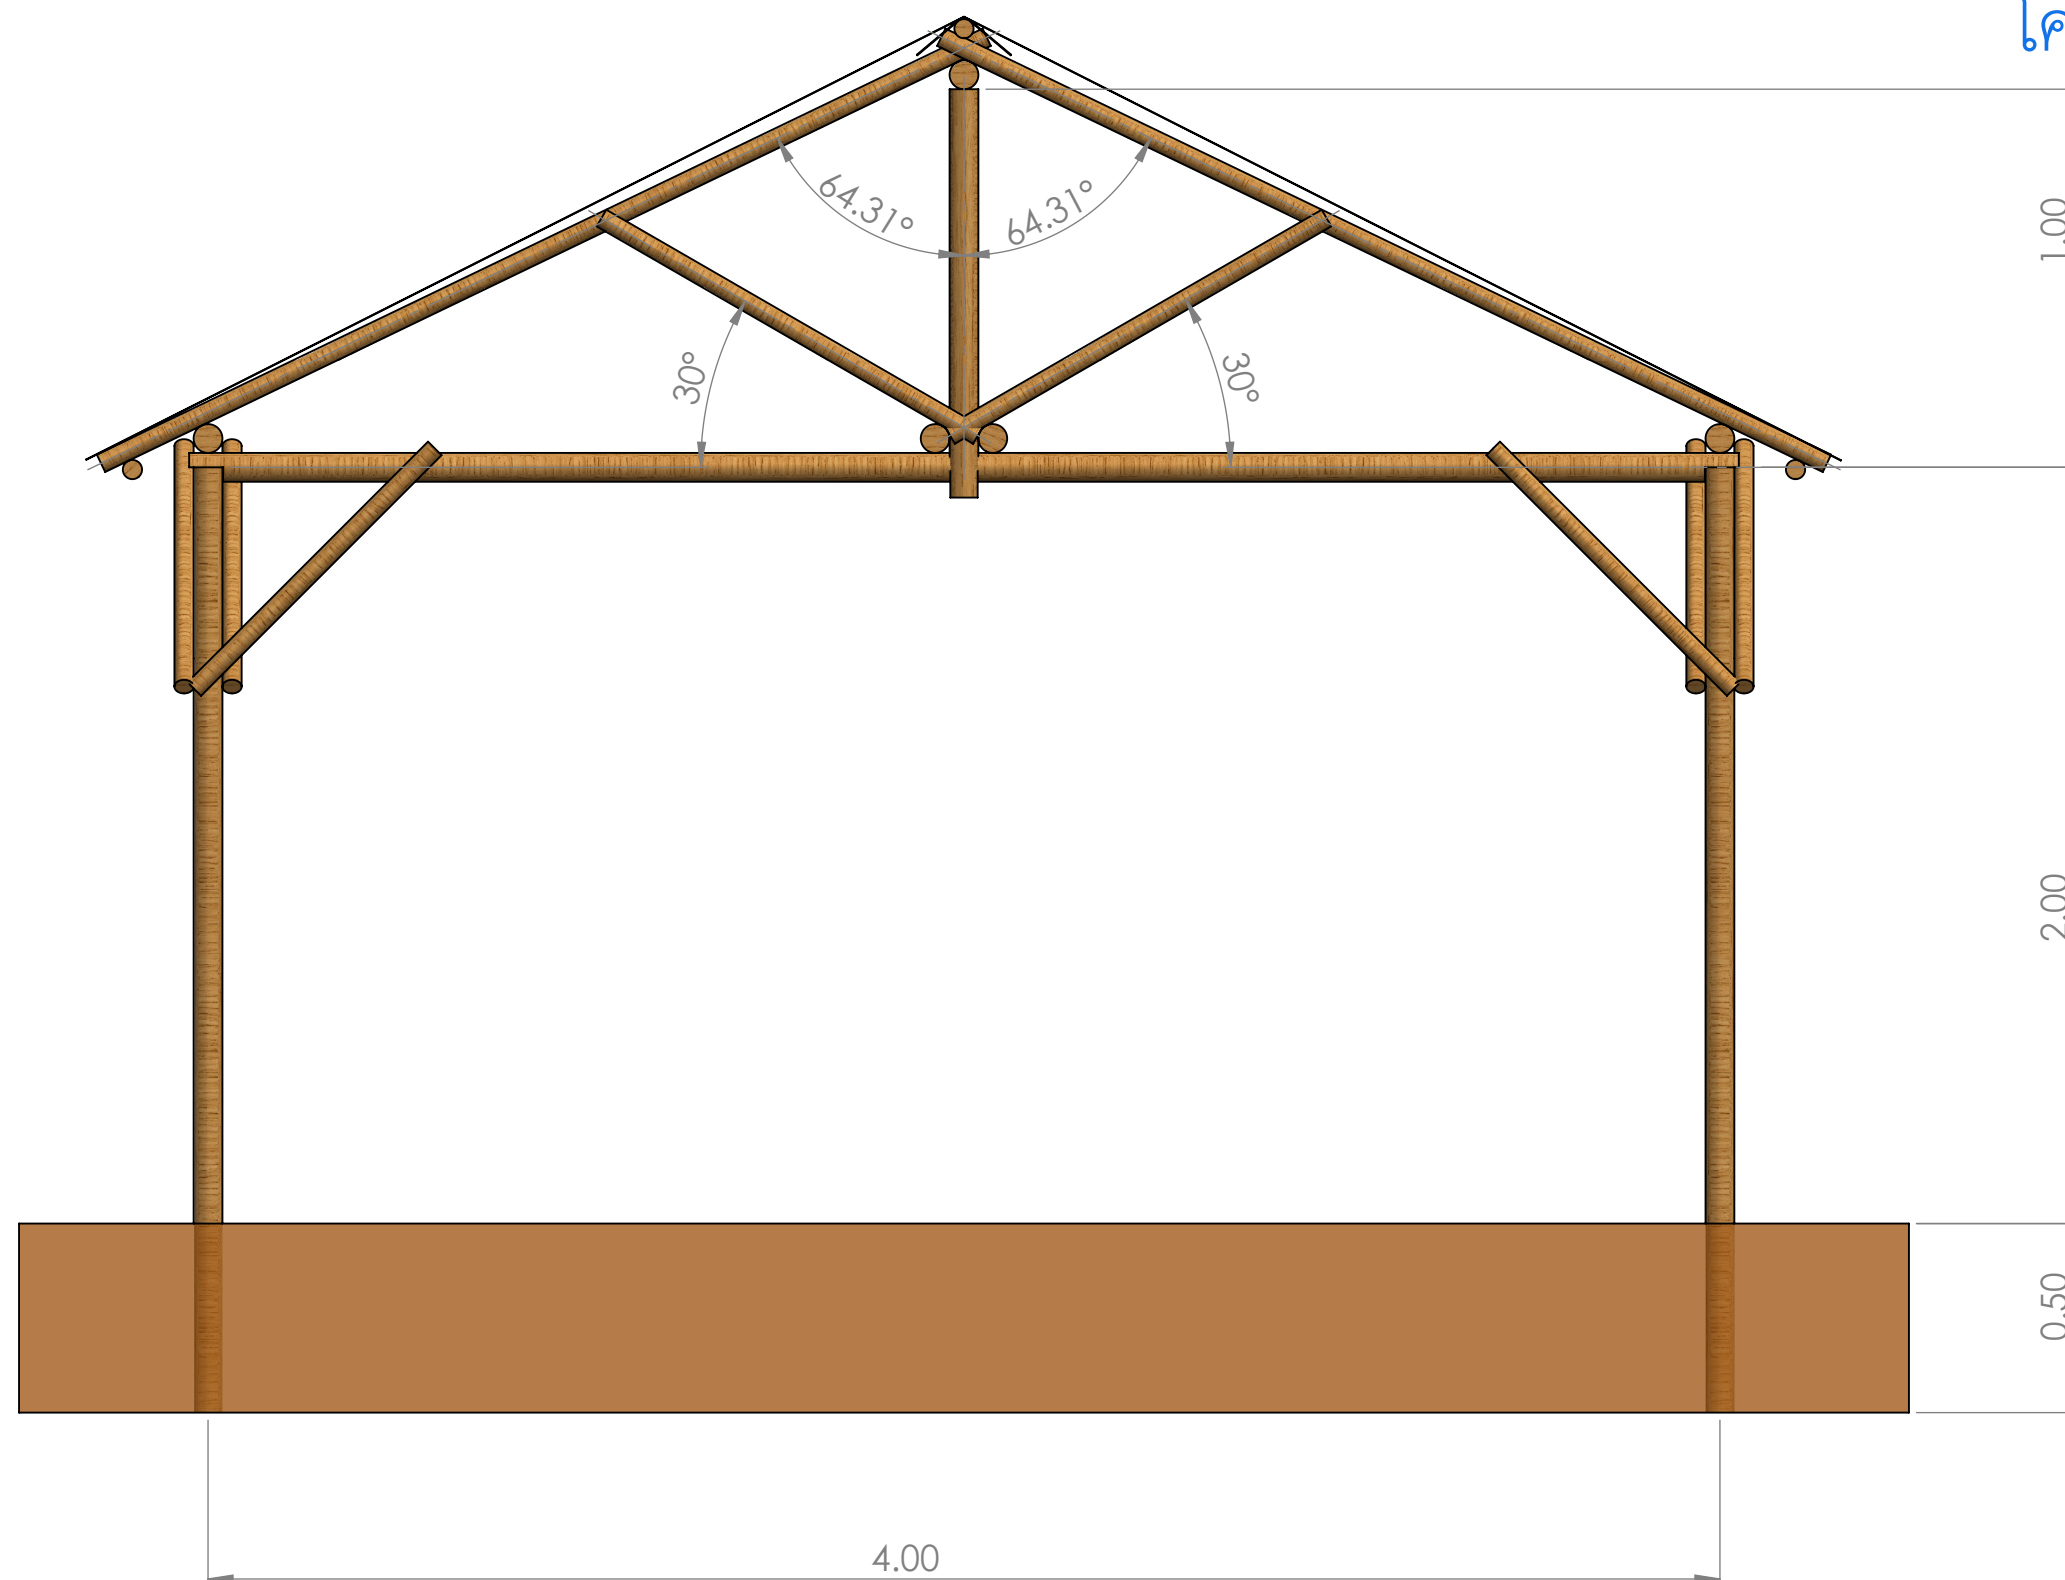

โครงสร้างไม้-เสาไม้

