


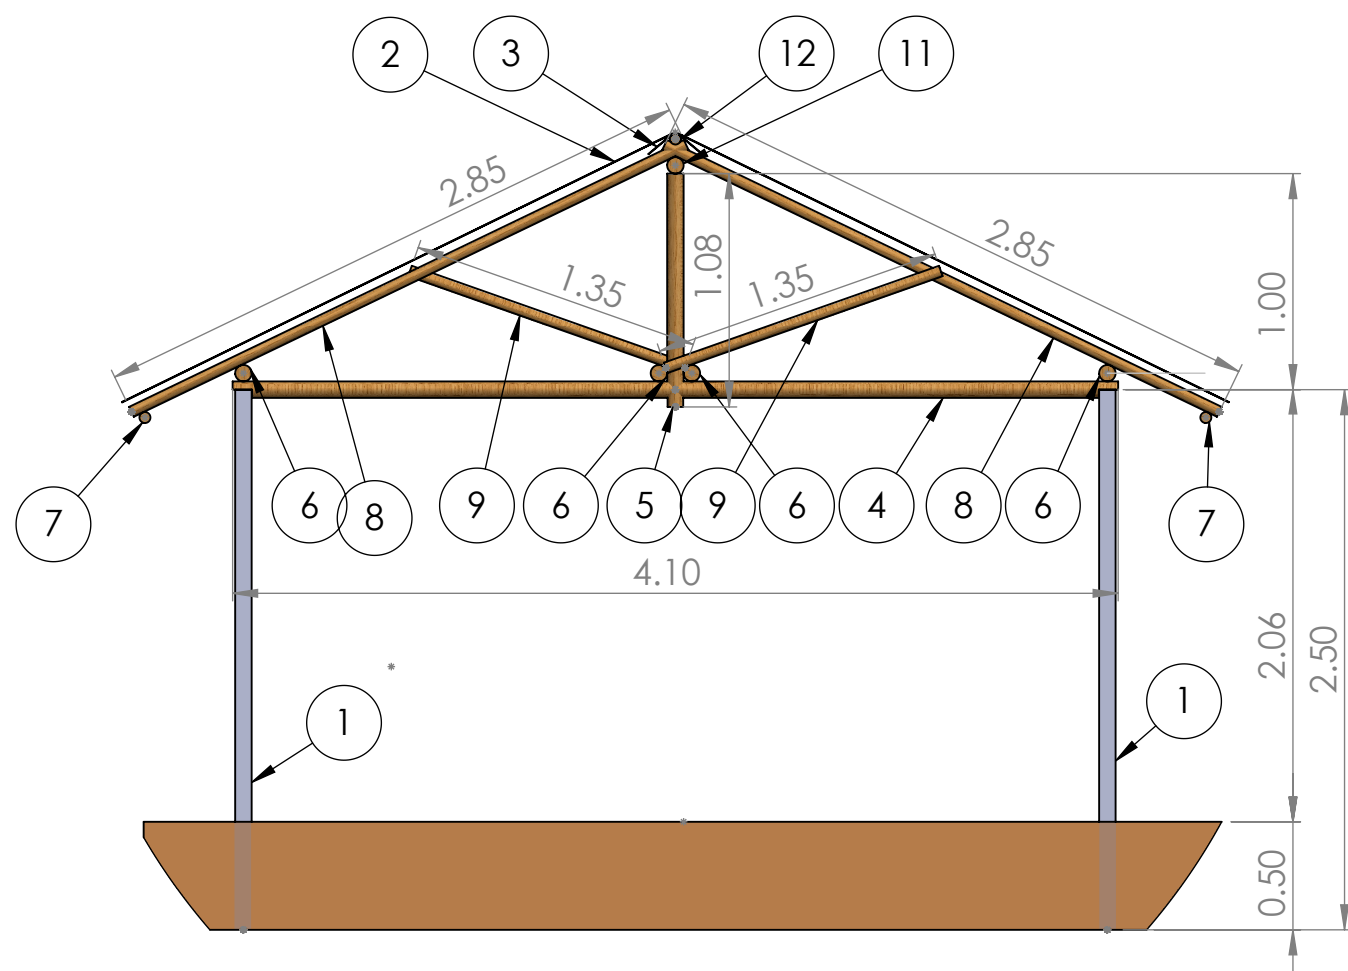
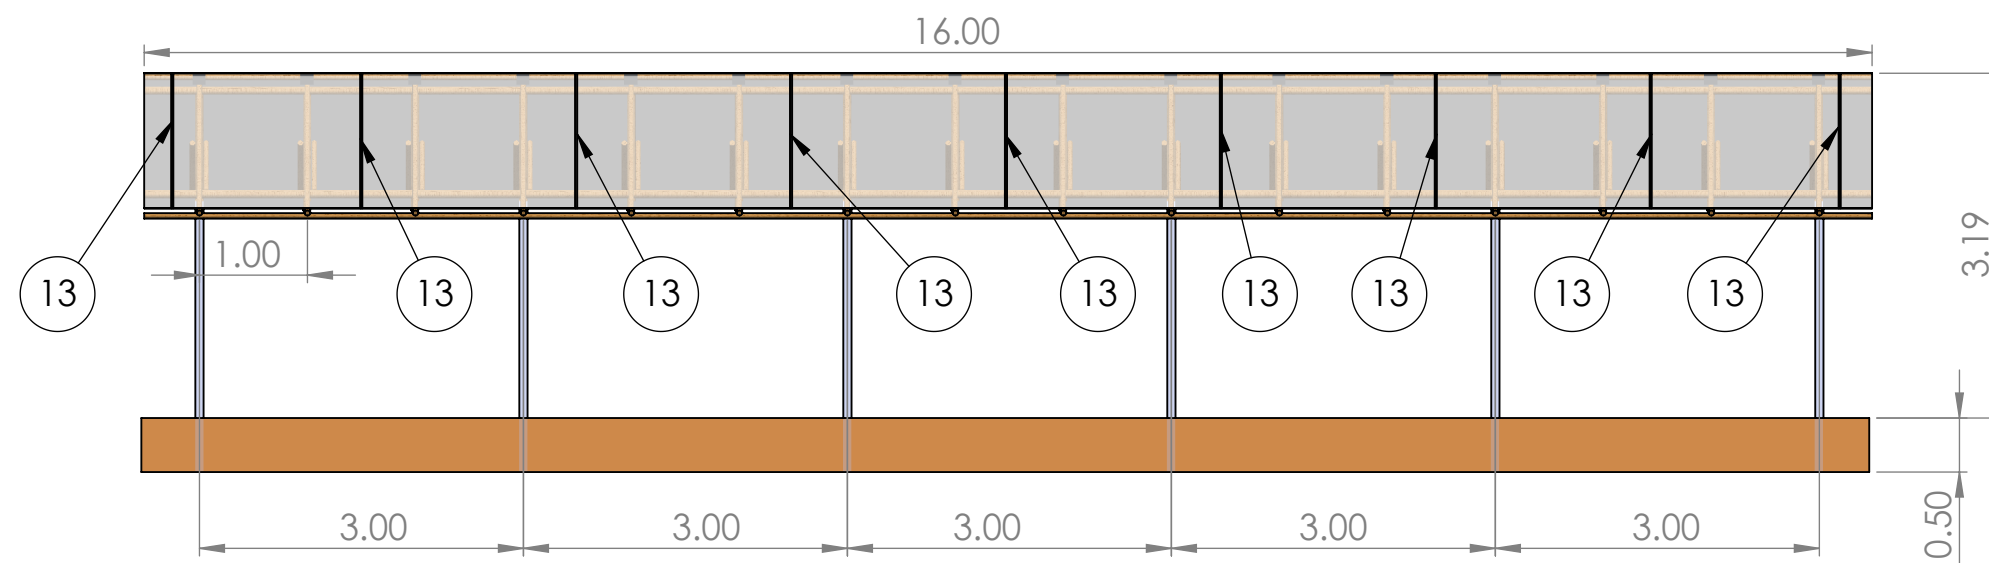


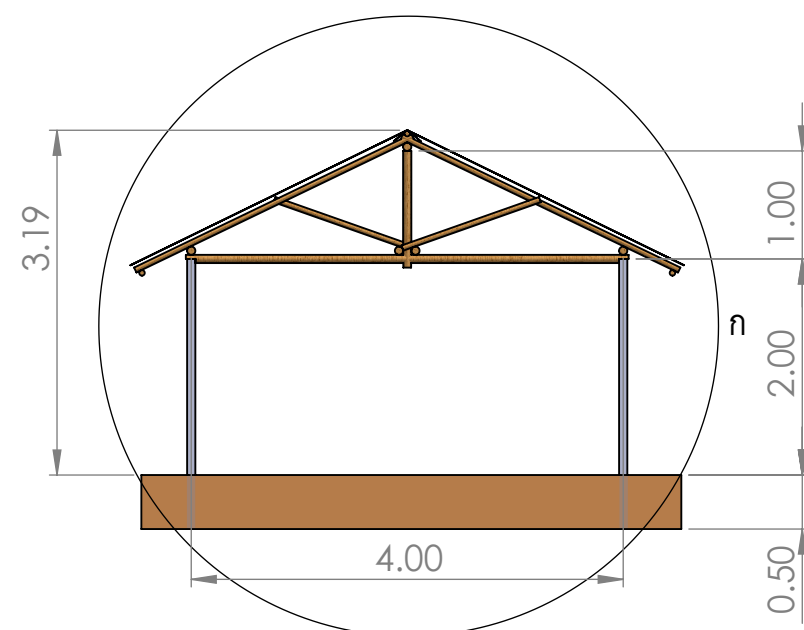



ภาพตัด ก




ลำดับ	วัสดุ	ขนาด	จำนวน
1	เสาปูน	หน้า 3 สูง 2.50 เมตร	12
2	พลาสติกคลุมโรงเรือน	4 เมตร ยาว 16.60 เมตร	1
3	วัสดุรองปลายไม้	ผ้ายัด หรือ ขวดพลาสติก	16
4	ข้อ	3 นิ้ว ยาว 3.10 เมตร	6
5	ตั้ง	3 นิ้ว ยาว 0.73 เมตร	16
6	คาน	3 นิ้ว ยาว 16.00 เมตร	4
7	เชิงชาย	2 นิ้ว ยาว 16.00 เมตร	2
8	จันทัน	2 นิ้ว ยาว 1.90 เมตร	32
9	ค้ำยัน	2 นิ้ว ยาว 1.00 เมตร	32
11	อกไก่ตัวล่าง	3 นิ้ว ยาว 16.00 เมตร	1
12	อกไก่ตัวบน	2 นิ้ว ยาว 16.00 เมตร	1
13	สายรัดพลาสติก	100 เมตร	1

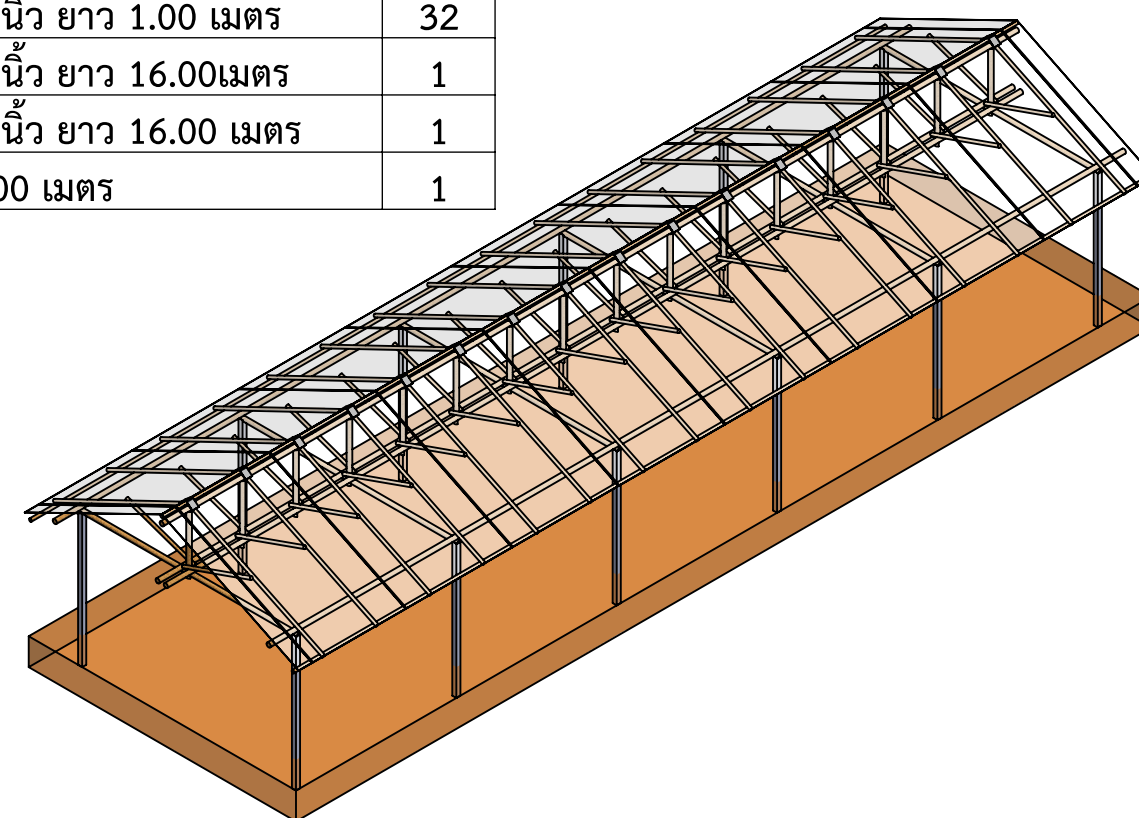

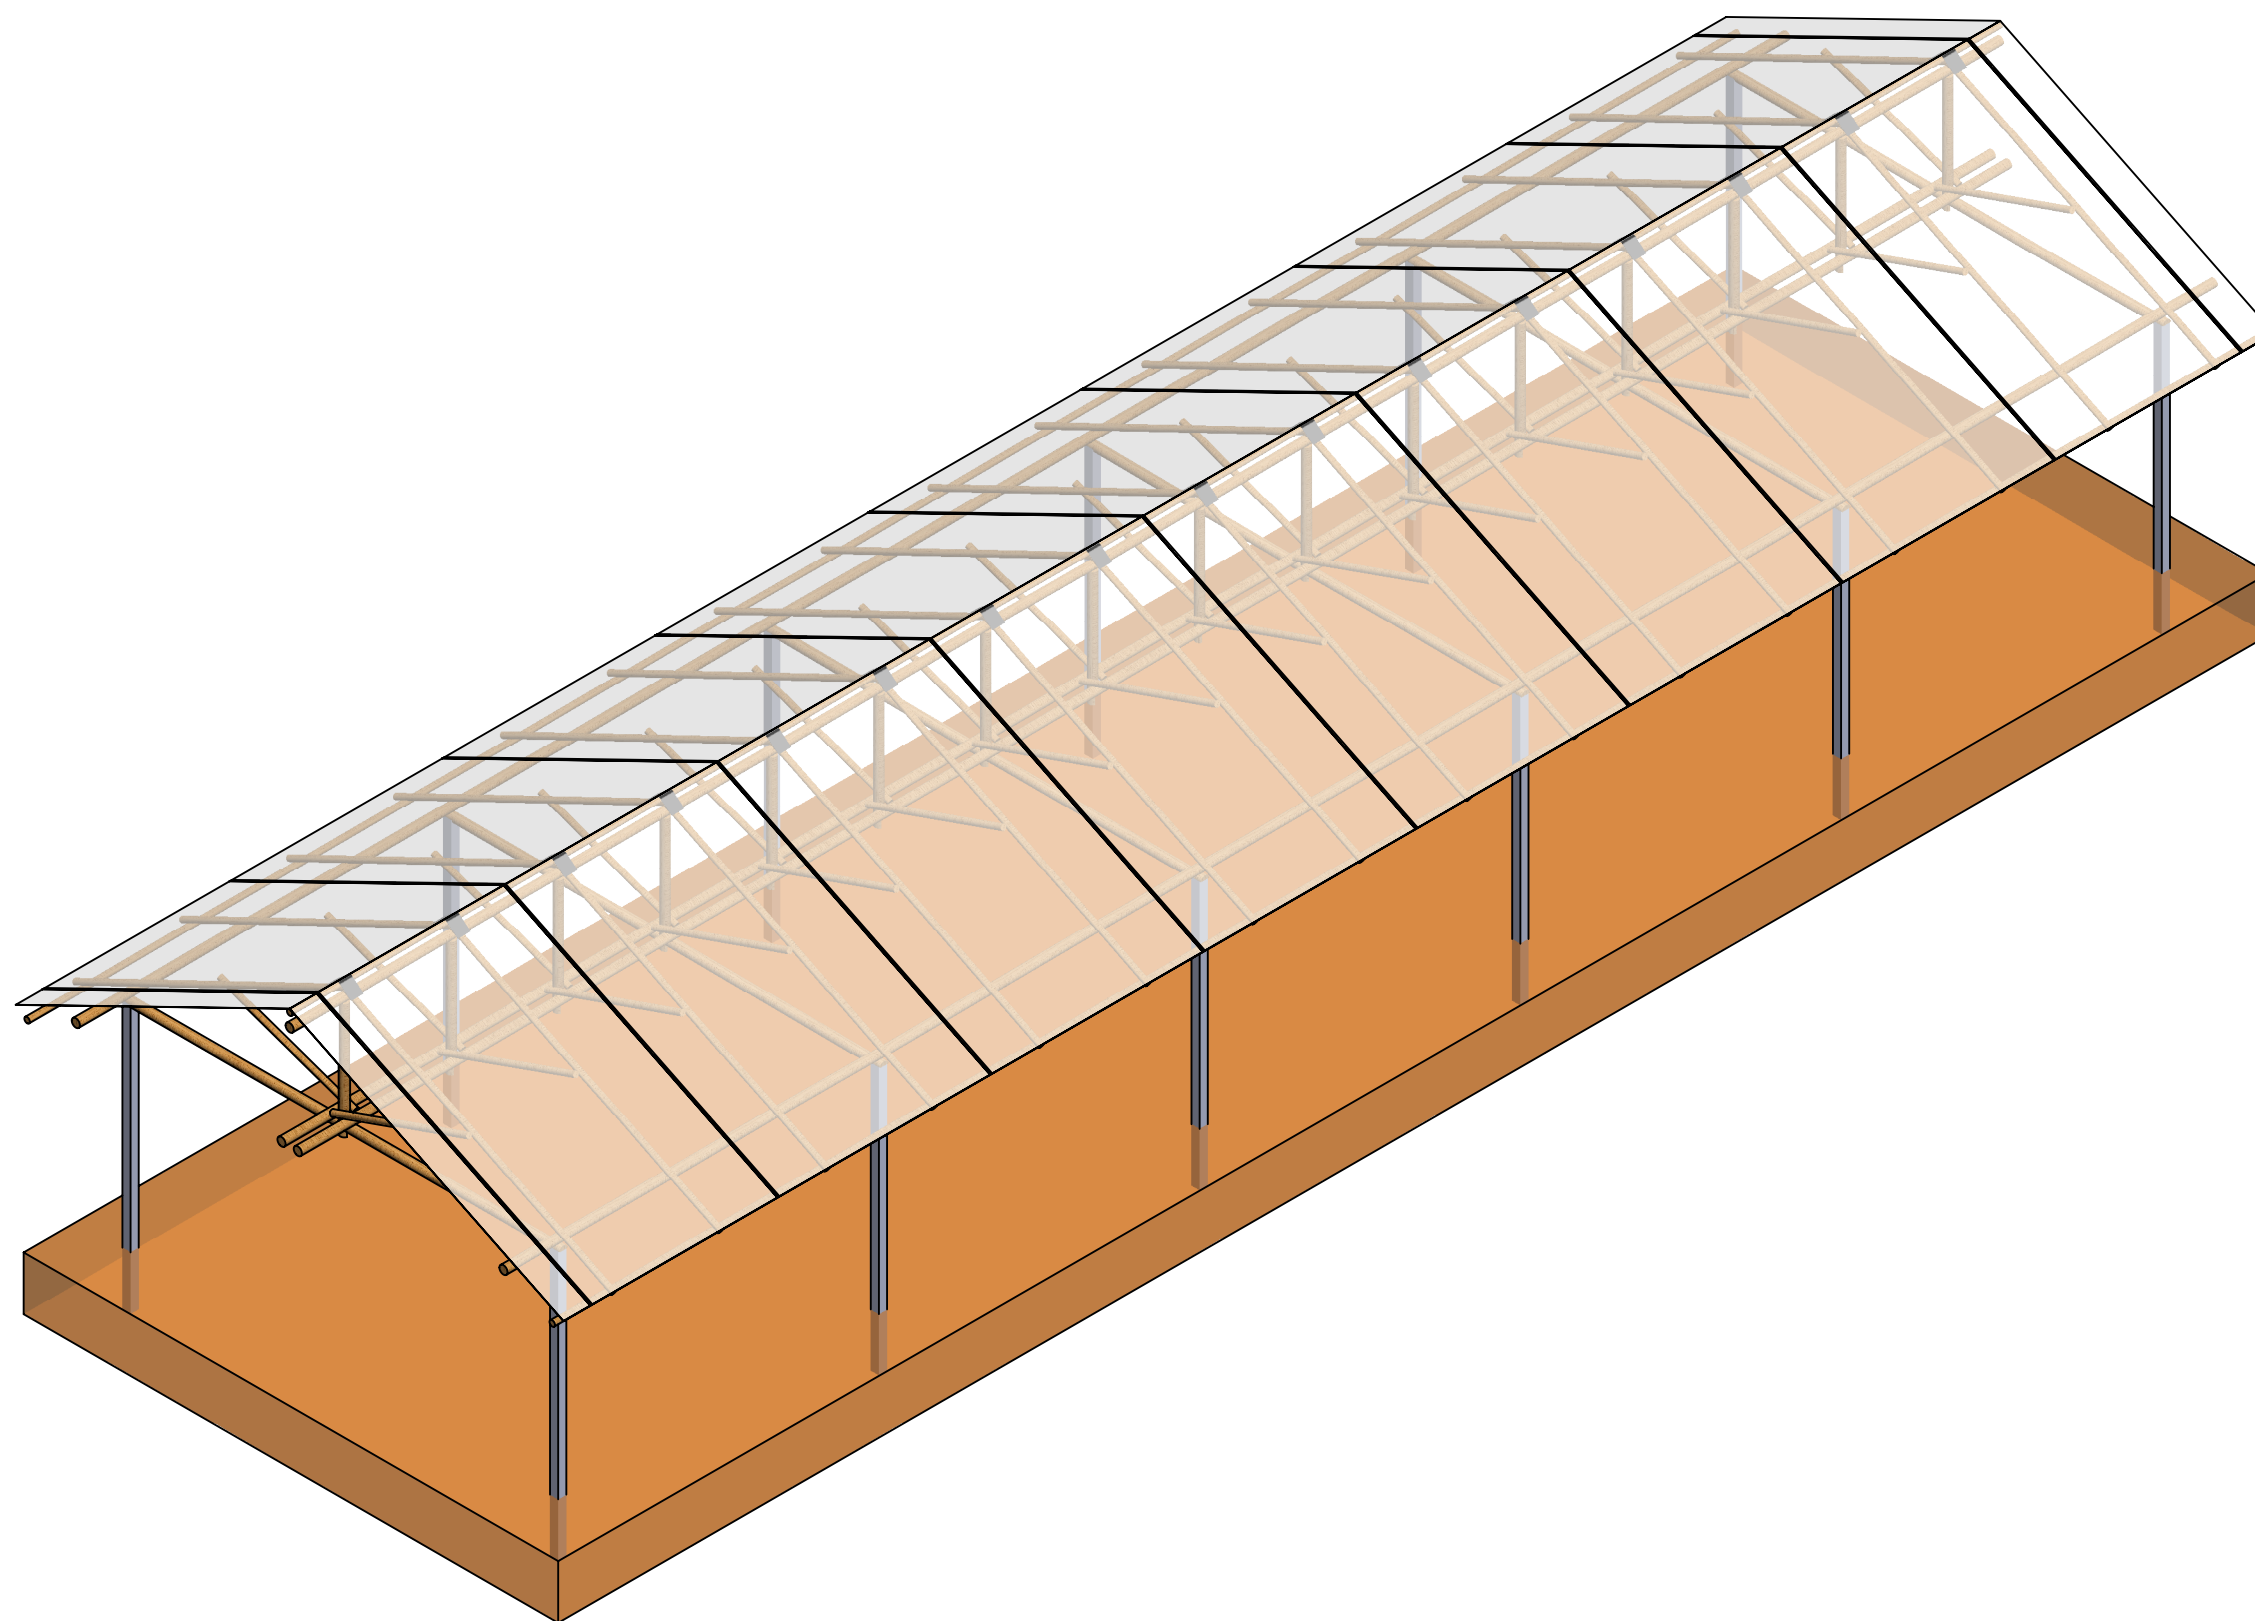



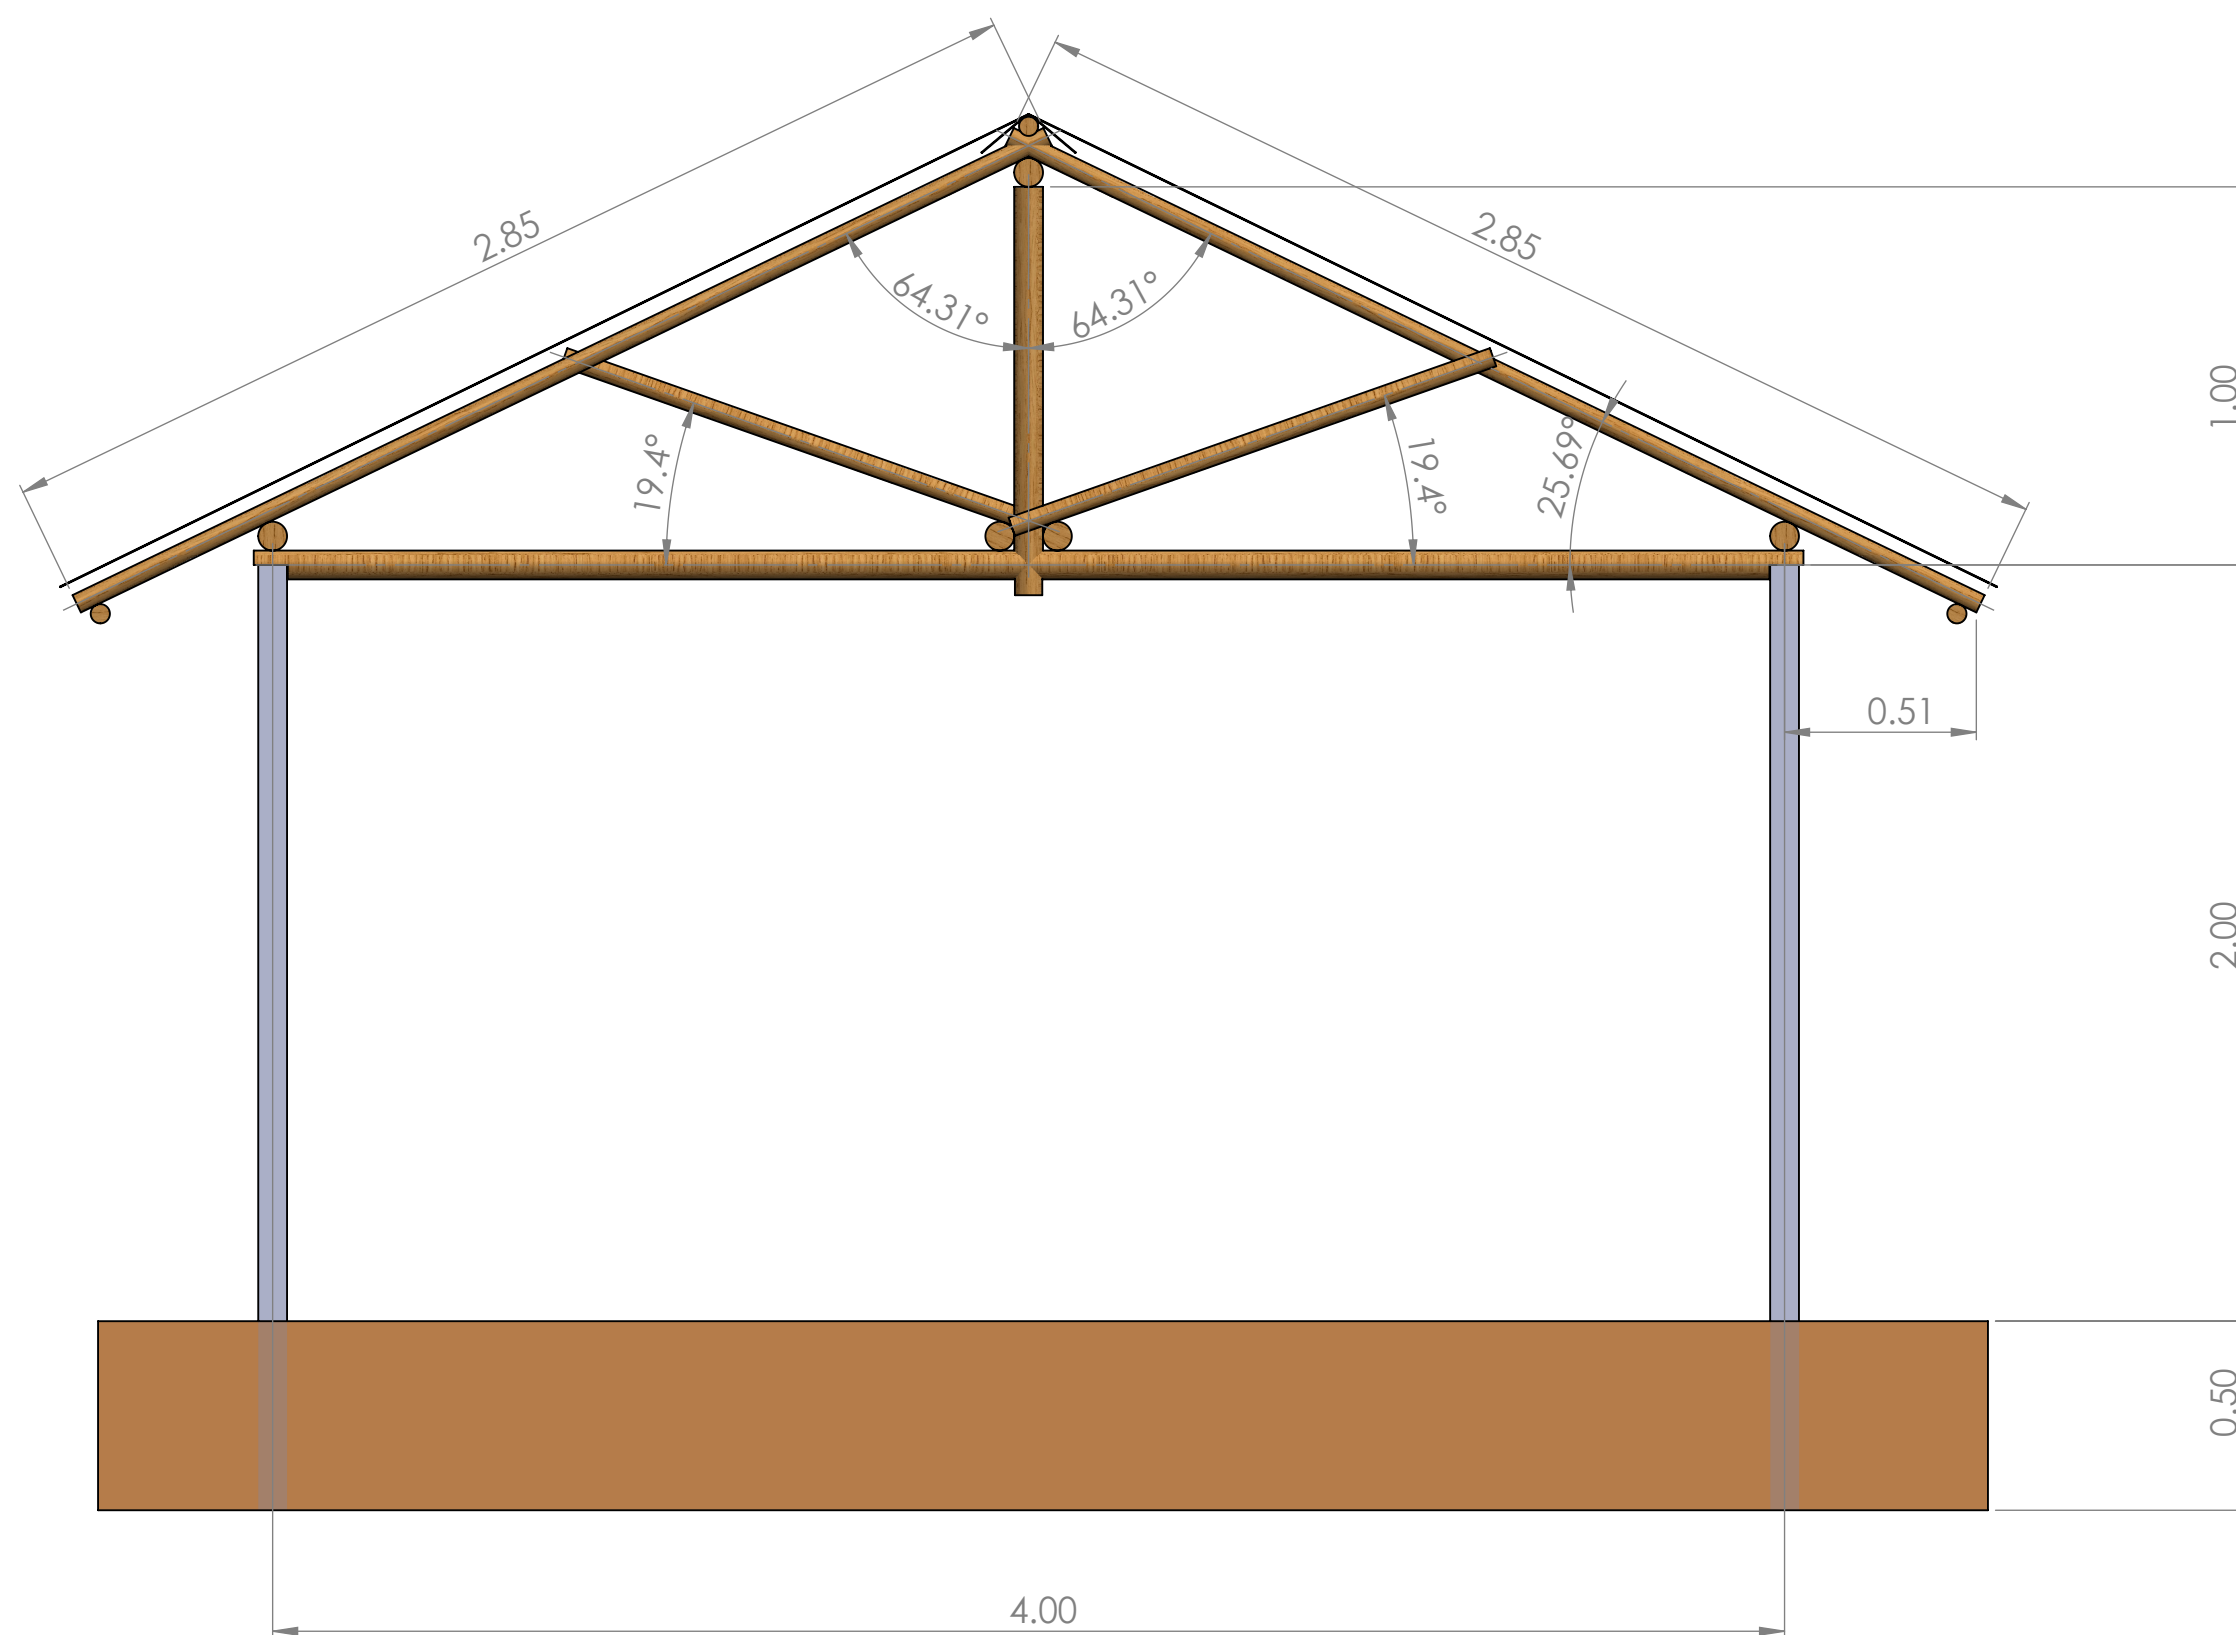


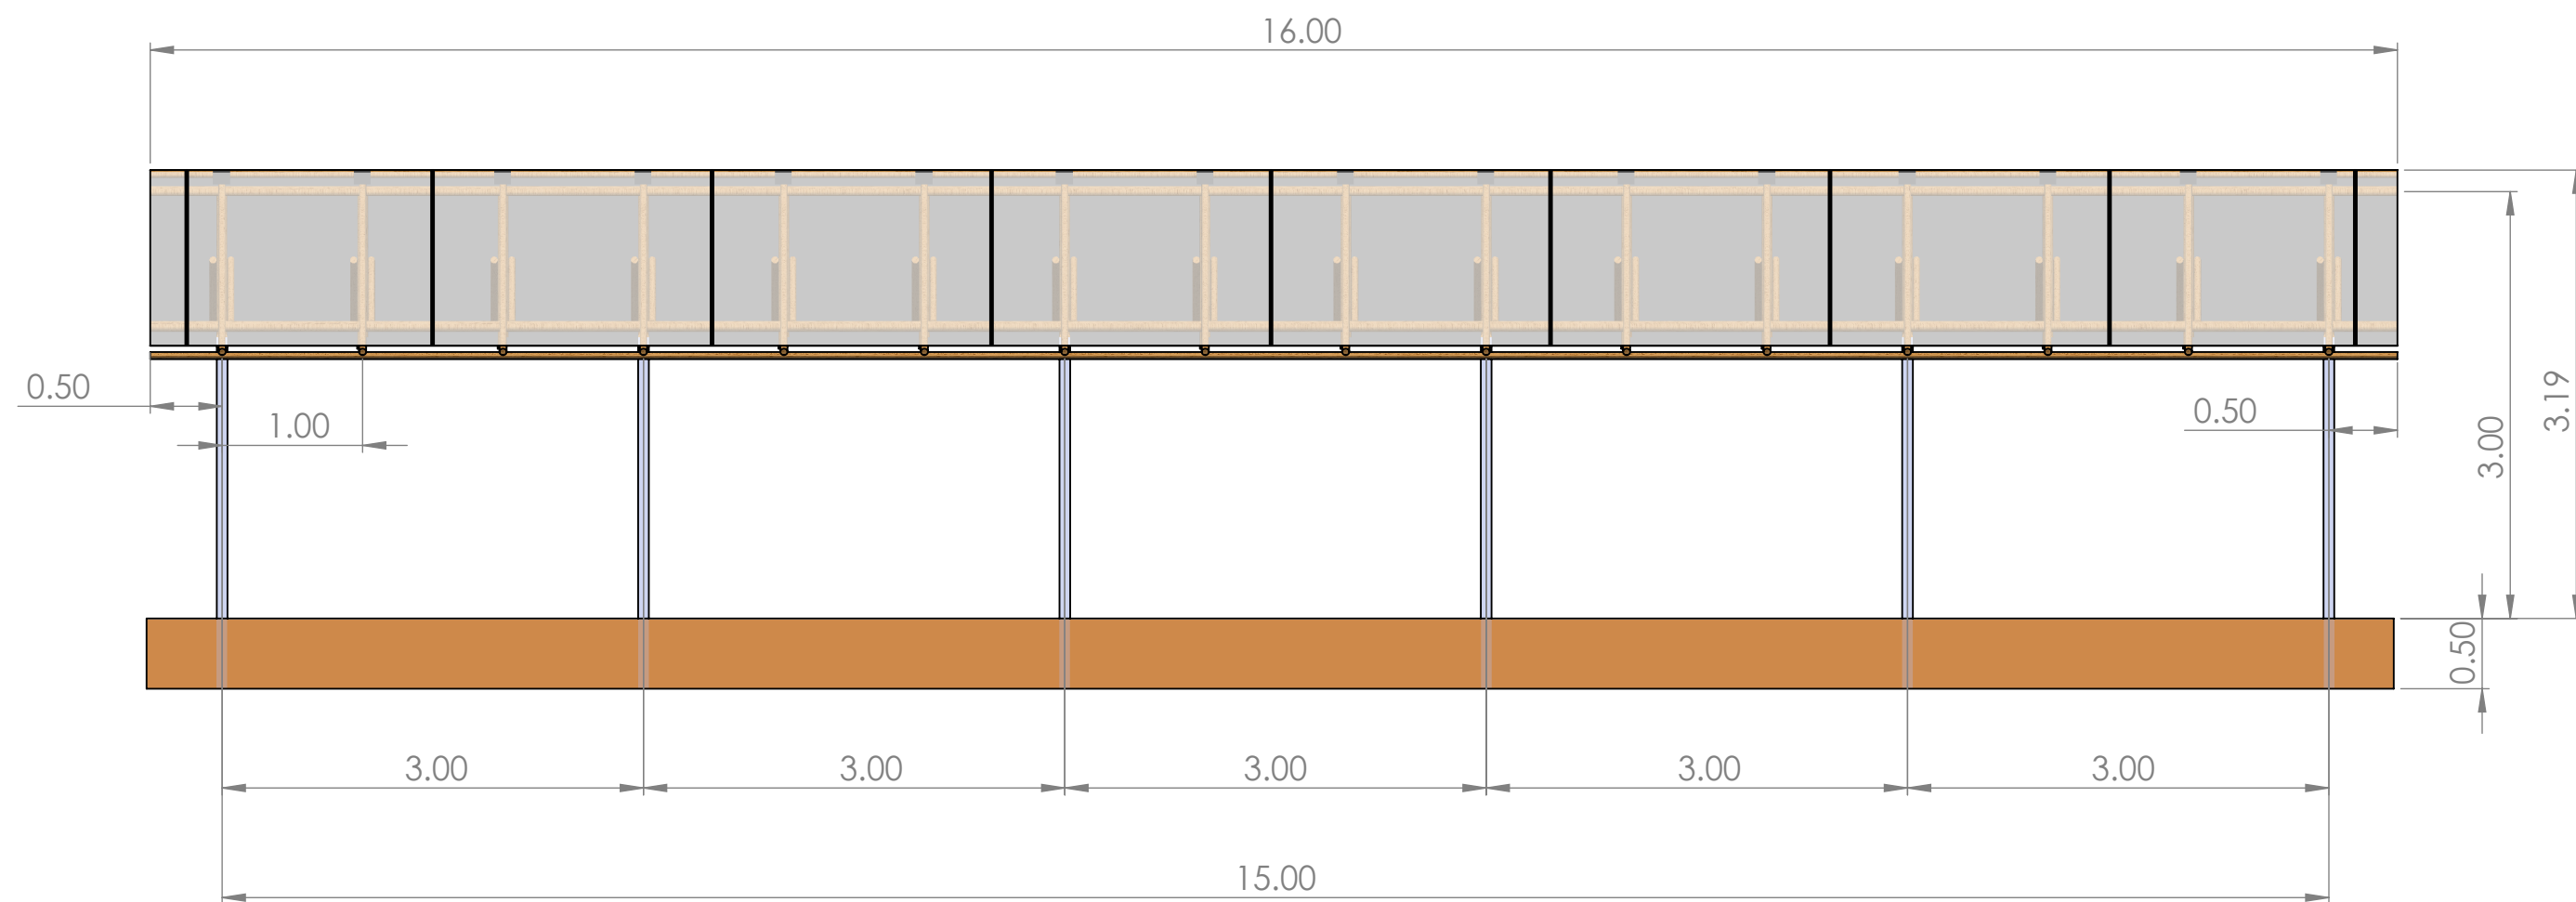

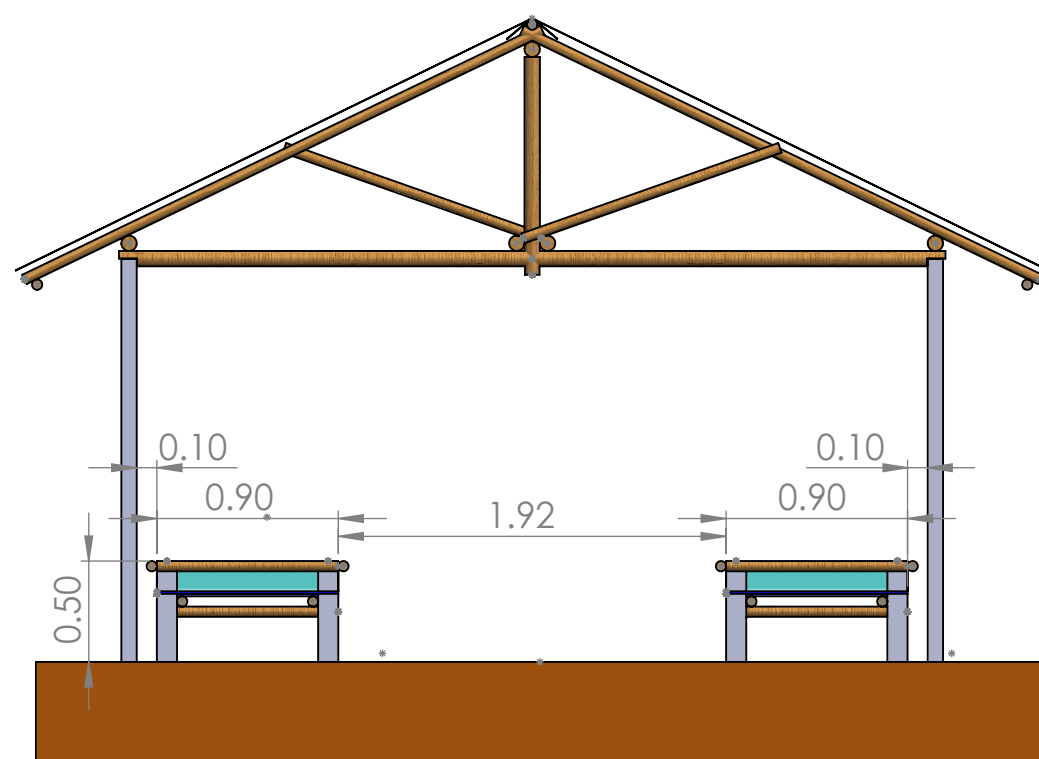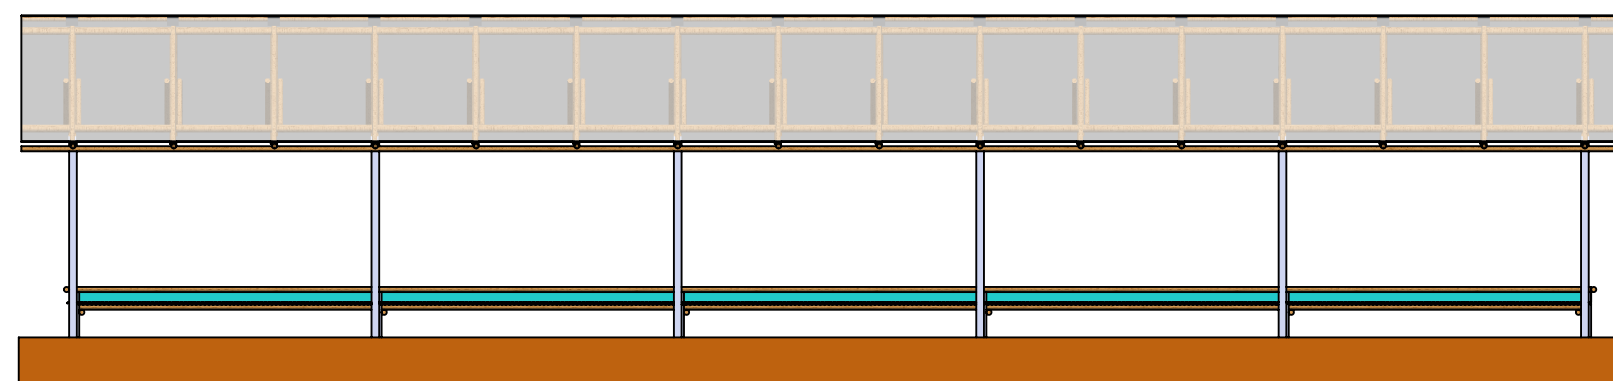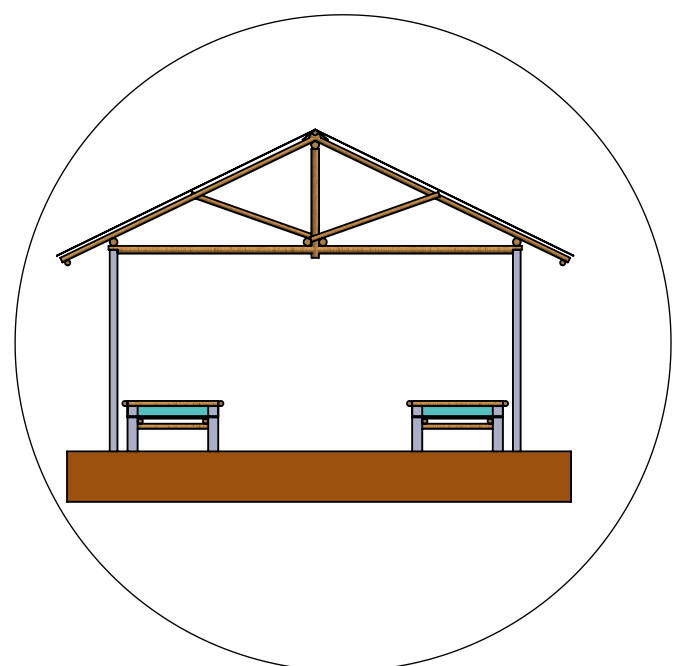

DETAIL I
SCALE 2 : 75

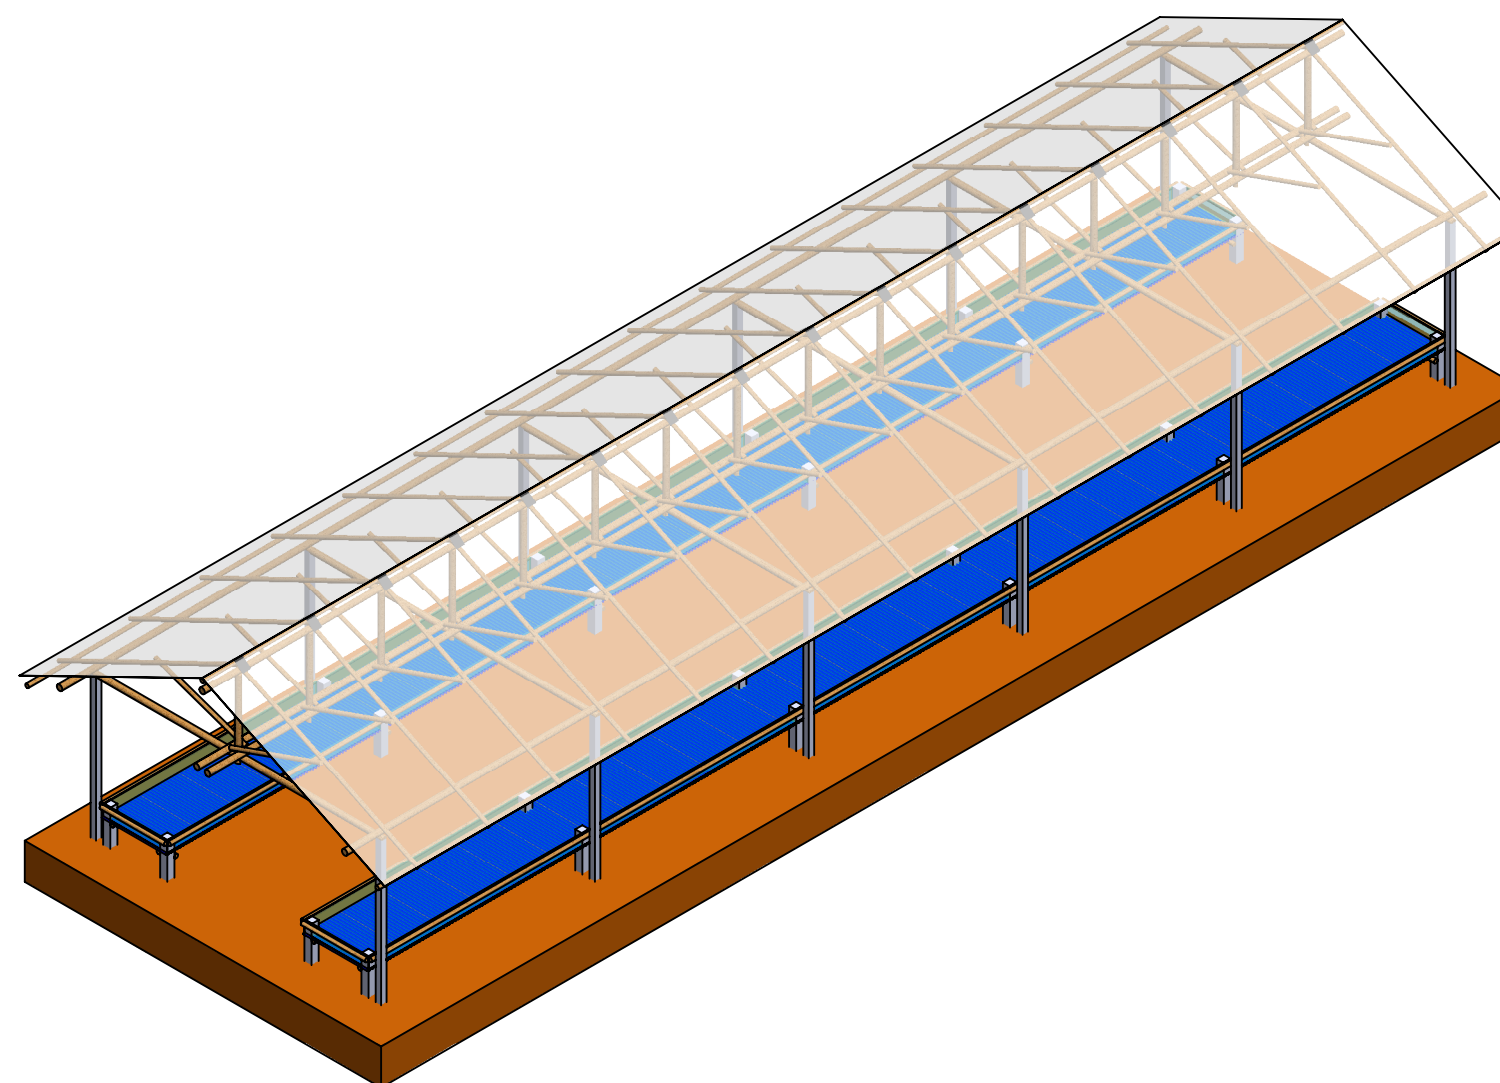

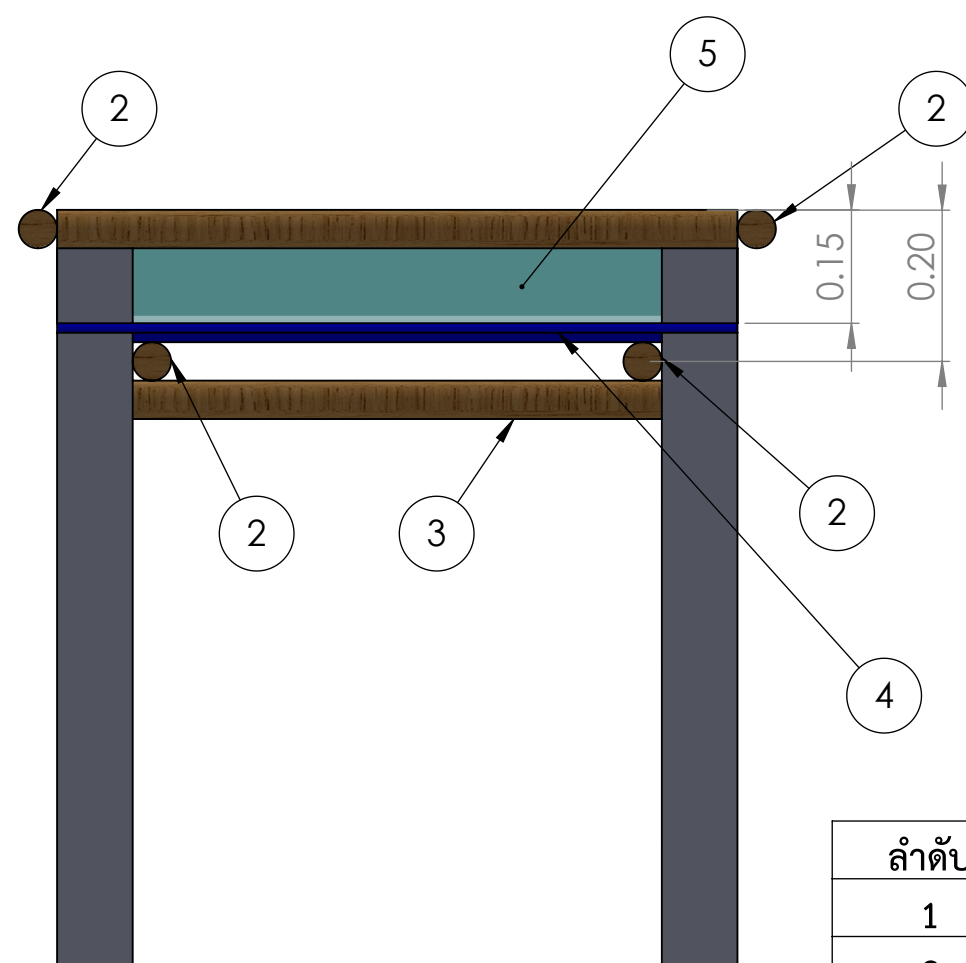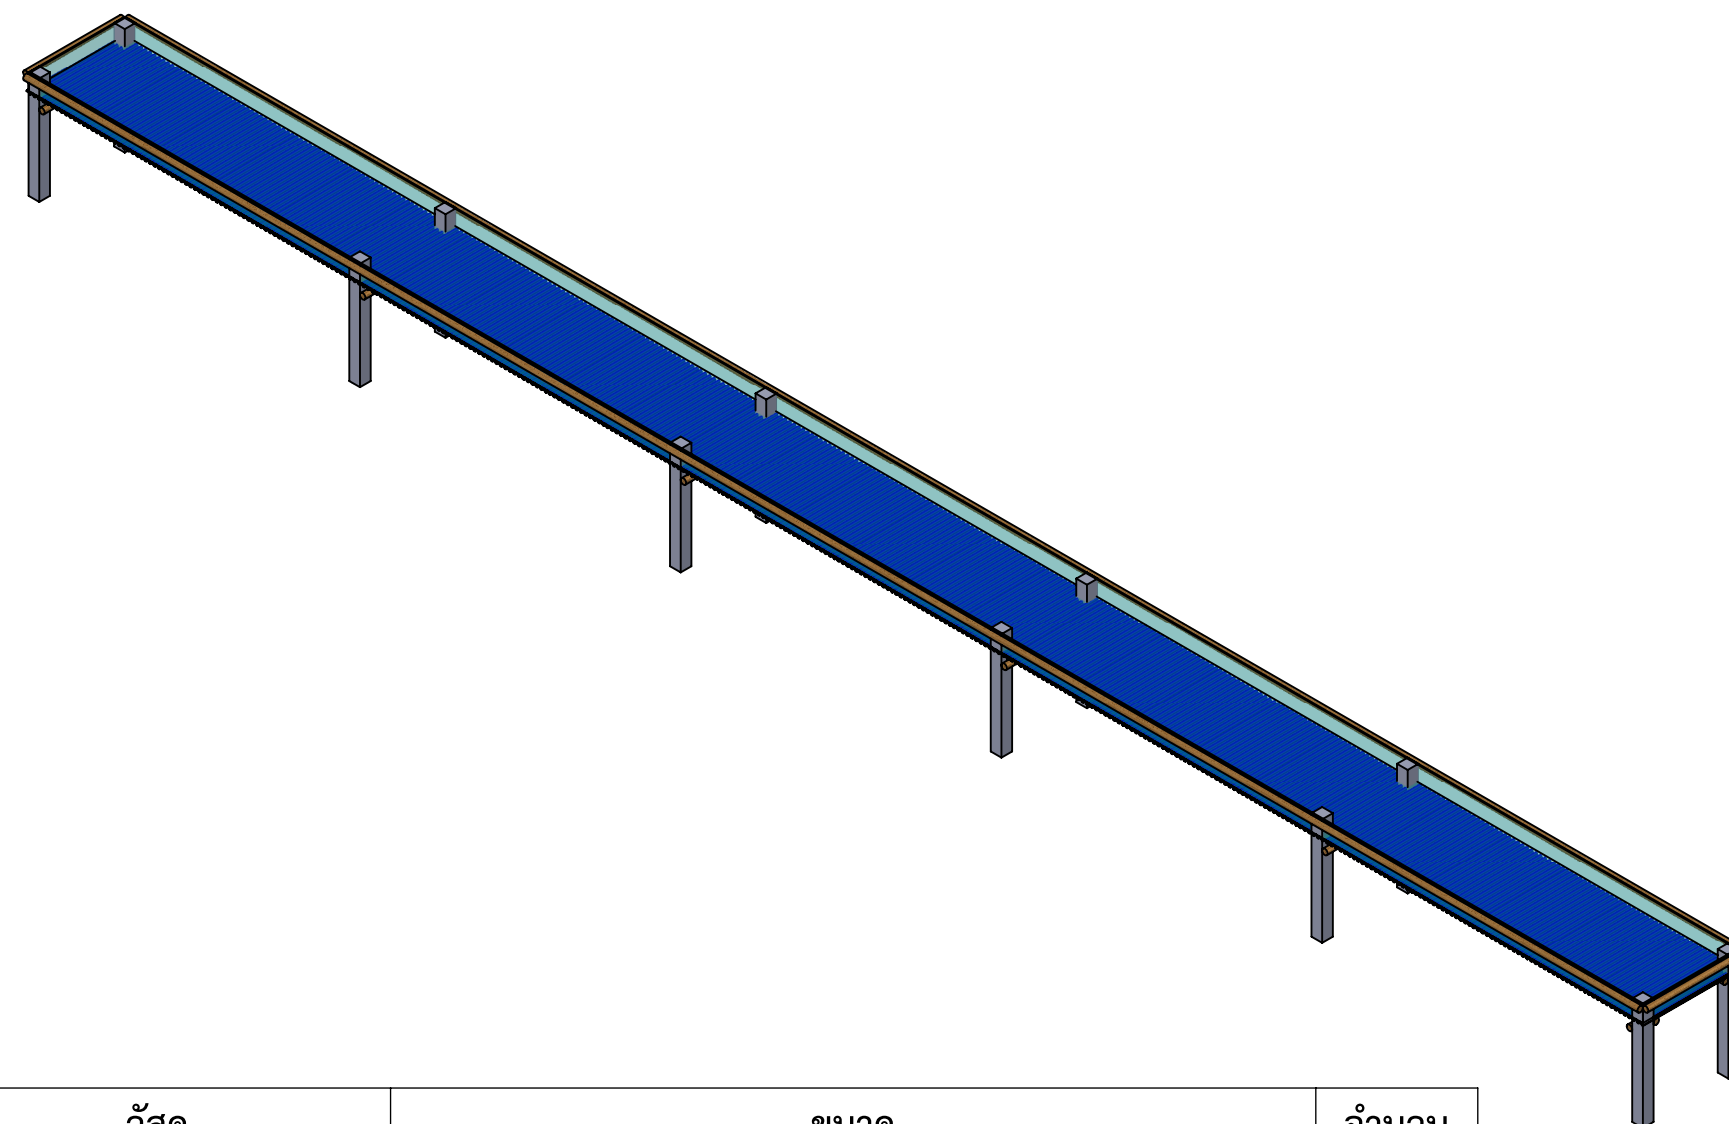

ลำดับ	วัสดุ	ขนาด	จำนวน
1	เสาปูน	1 เมตร	12
2	เสาไม้อูคา	2 นิ้ว ยาว 15.10 เมตร	4
3	เสาไม้อูคา	2 นิ้ว ยาว 0.90 เมตร	8
4	กระเบื้องหลังคาลอนเล็ก	120x54x0.04 เซนติเมตร(ตัด120 เหลือ 90 เซนติเมตร)	28
5	มุงเขียว	16 เมตร	1
6	อุปกรณ์ยึด เป็น นอต หนือ ตะปู		

